


陈涛2018-1号地

单位: m.m²

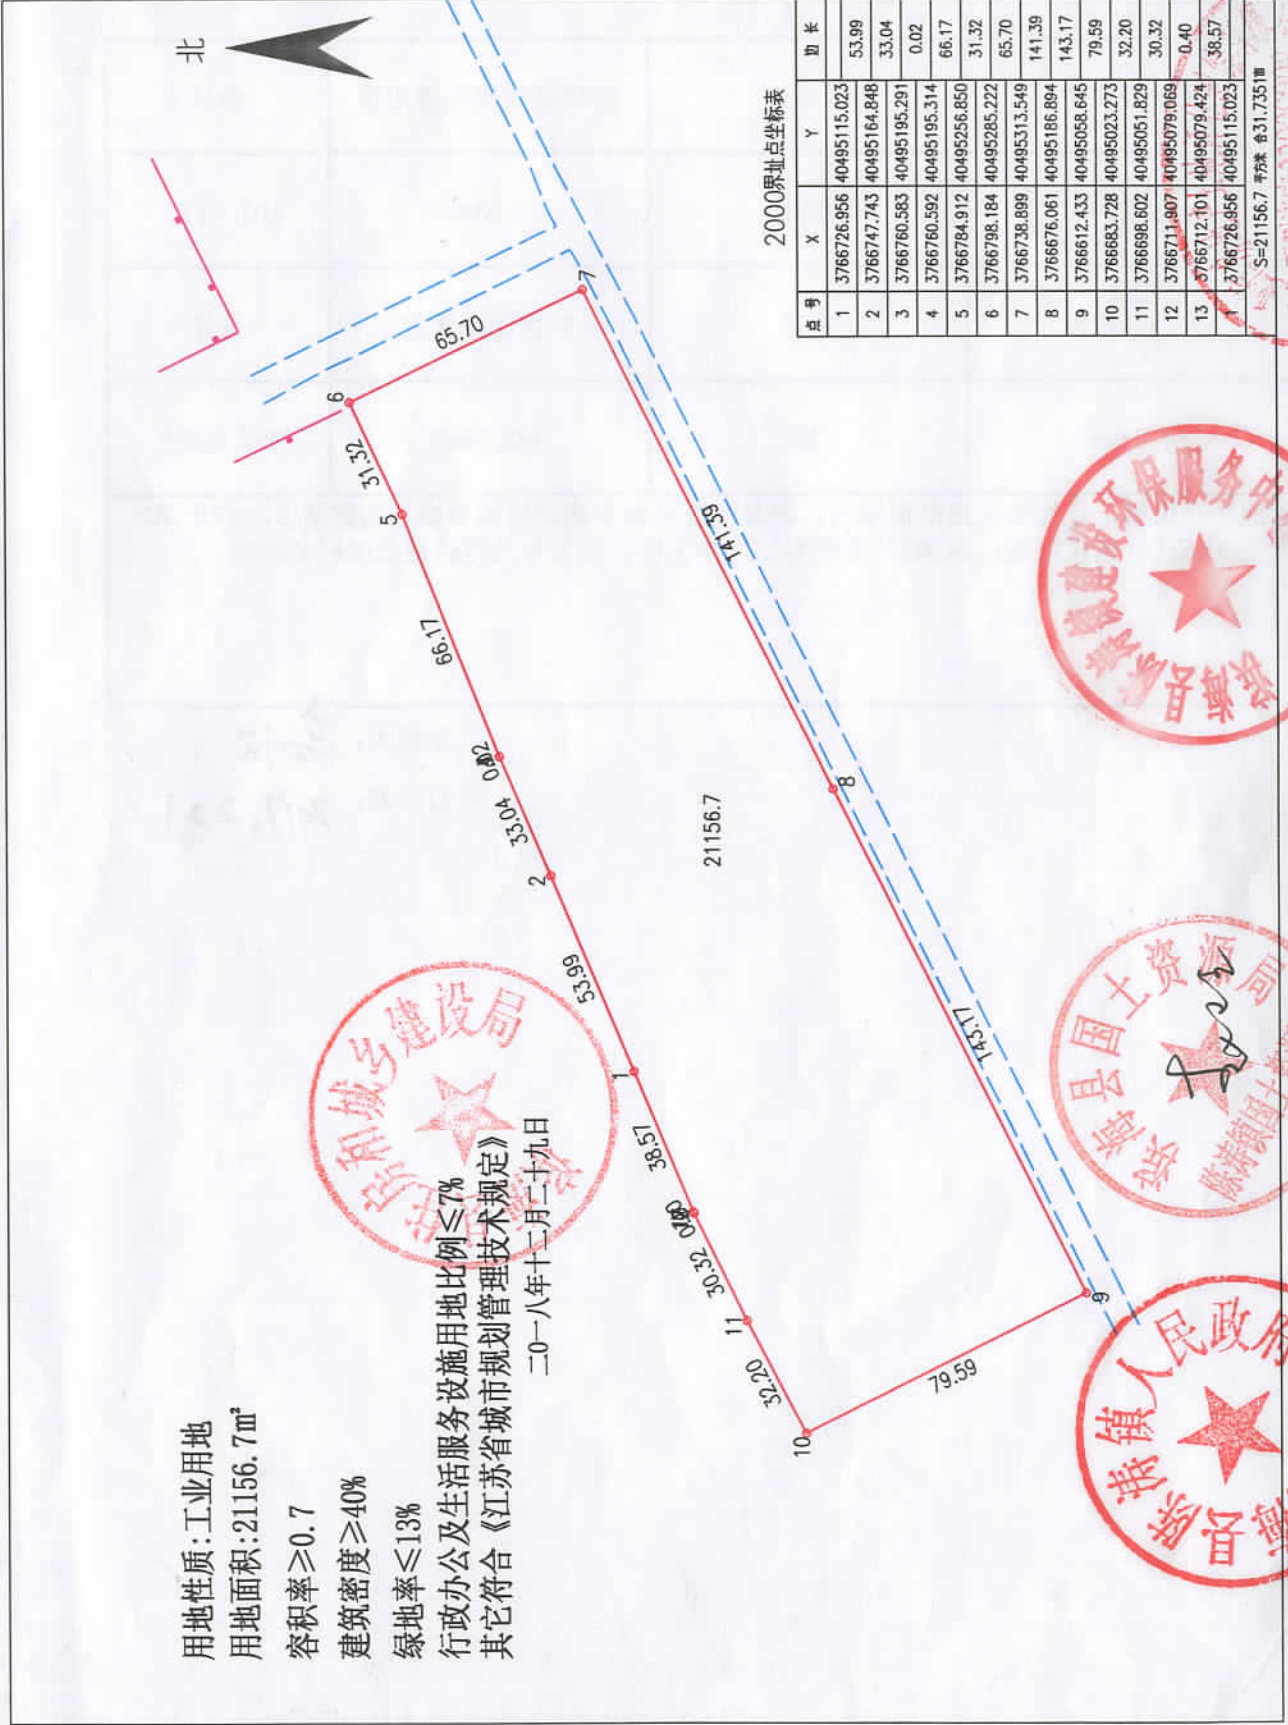

用地性质: 工业用地
 用地面积: 21156.7m²
 容积率 ≥ 0.7
 建筑密度 ≥ 40%
 绿地率 ≤ 13%
 行政办公及生活服务设施用地比例 ≤ 7%
 其它符合《江苏省城市规划管理技术规定》

二〇一八年十二月二十九日



2000界址点坐标表

点号	X	Y	边长
1	3766726.956	40495115.023	53.99
2	3766747.743	40495164.848	33.04
3	3766760.583	40495195.291	0.02
4	3766760.592	40495195.314	66.17
5	3766784.912	40495256.850	31.32
6	3766798.184	40495285.222	65.70
7	3766738.899	40495313.549	141.39
8	3766676.061	40495186.894	143.17
9	3766612.433	40495058.645	79.59
10	3766683.728	40495023.273	32.20
11	3766698.602	40495051.829	30.32
12	3766711.907	40495079.069	0.40
13	3766712.101	40495079.424	38.57
∑	3766726.956	40495115.023	
S=21156.7 平方米			631.7351m

绘图日期: 2018年12月22日

审核日期:

1:1900

绘图员: 周全

审核员: