


# 港区2019-1号地

单位: m.m<sup>2</sup>

用地性质:工业用地  
 用地面积:107073.9m<sup>2</sup>  
 容积率≥0.7  
 建筑密度≥40%  
 绿地率≤13%  
 行政办公及生活服务设施用地比例≤7%  
 其它符合《江苏省城市规划管理技术规定》

二〇一九年二月二十二日

北

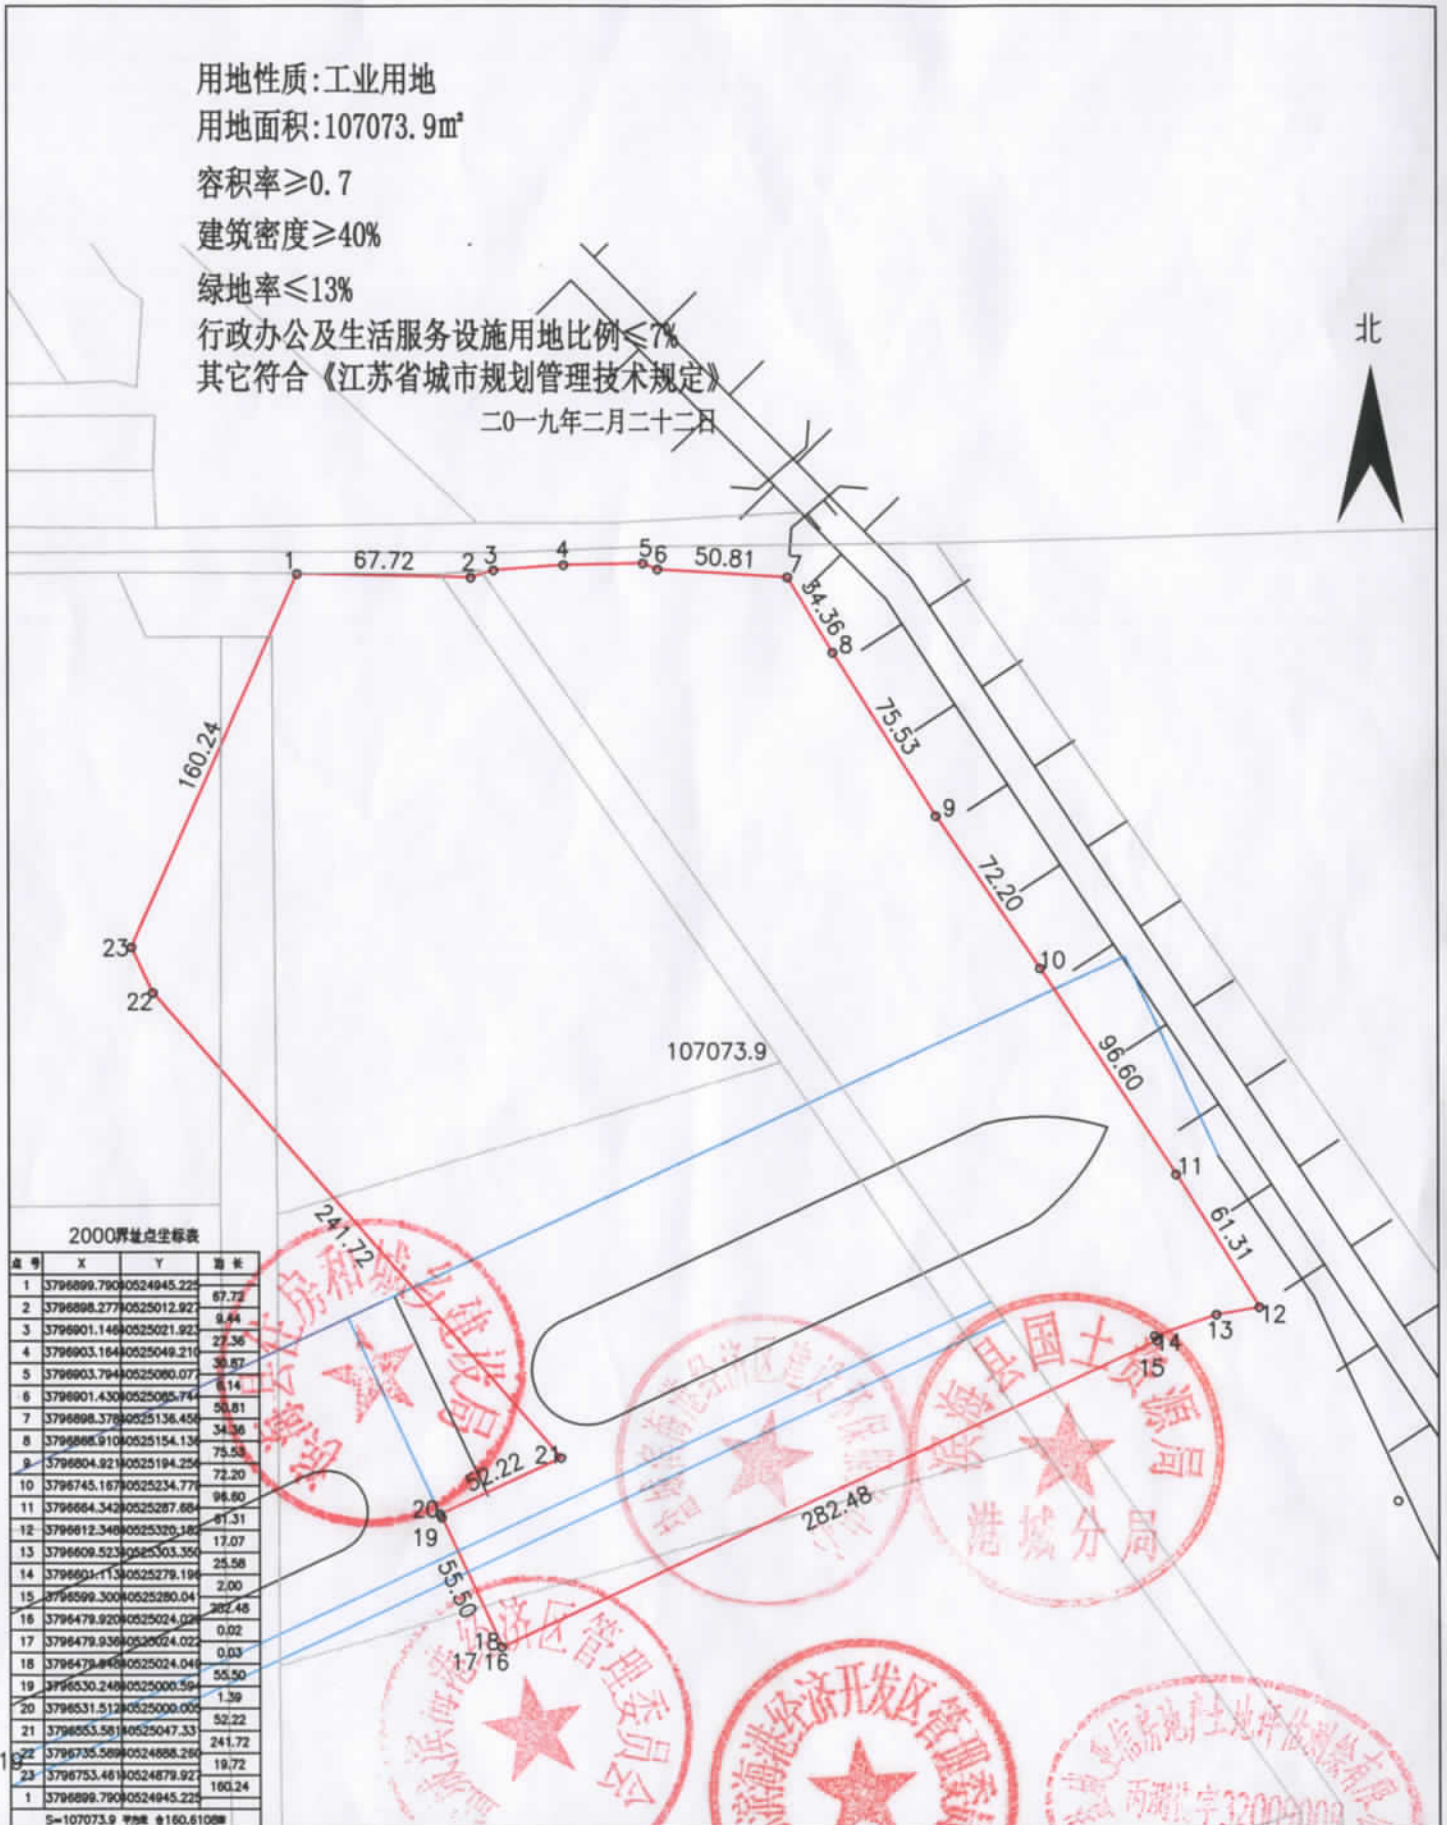

2000坐标系点坐标表

点号	X	Y	距离
1	3796899.790	0524945.225	67.72
2	3796898.277	0525012.927	9.44
3	3796901.146	0525021.927	27.36
4	3796903.164	0525049.210	39.87
5	3796903.794	0525080.077	6.14
6	3796901.430	0525095.744	50.81
7	3796898.378	0525136.454	34.36
8	3796898.910	0525154.137	75.53
9	3796894.921	0525194.254	72.20
10	3796745.167	0525234.777	96.60
11	3796884.342	0525287.680	61.31
12	3796812.348	0525320.182	17.07
13	3796609.523	0525303.350	25.58
14	3796601.113	0525279.194	2.00
15	3796599.300	0525280.044	282.48
16	3796479.920	0525024.022	0.02
17	3796479.930	0525024.022	0.03
18	3796479.840	0525024.044	55.50
19	3796530.249	0525000.594	1.39
20	3796531.512	0525000.000	52.22
21	3796553.581	0525047.331	241.72
22	3796735.589	0524888.260	19.72
23	3796753.461	0524879.927	160.24
1	3796899.790	0524945.225	
S=107073.9 中核 0160.61008			

绘图日期: 2019年2月20日

1:3100

审核日期:

绘图员: 周全

审核员:

