

宗地图

单位: m.m²


宗地编号: 000004

权利人: 榆2019-3号地

地籍图号: 3757.40-40485.00

用地性质: 居住用地
 用地面积: 24436.5m²
 容积率 ≤ 1.3
 建筑密度 ≤ 35%
 绿地率 ≥ 35%
 其它详见地块规划设计要点
 二〇一九年十月三十日

北

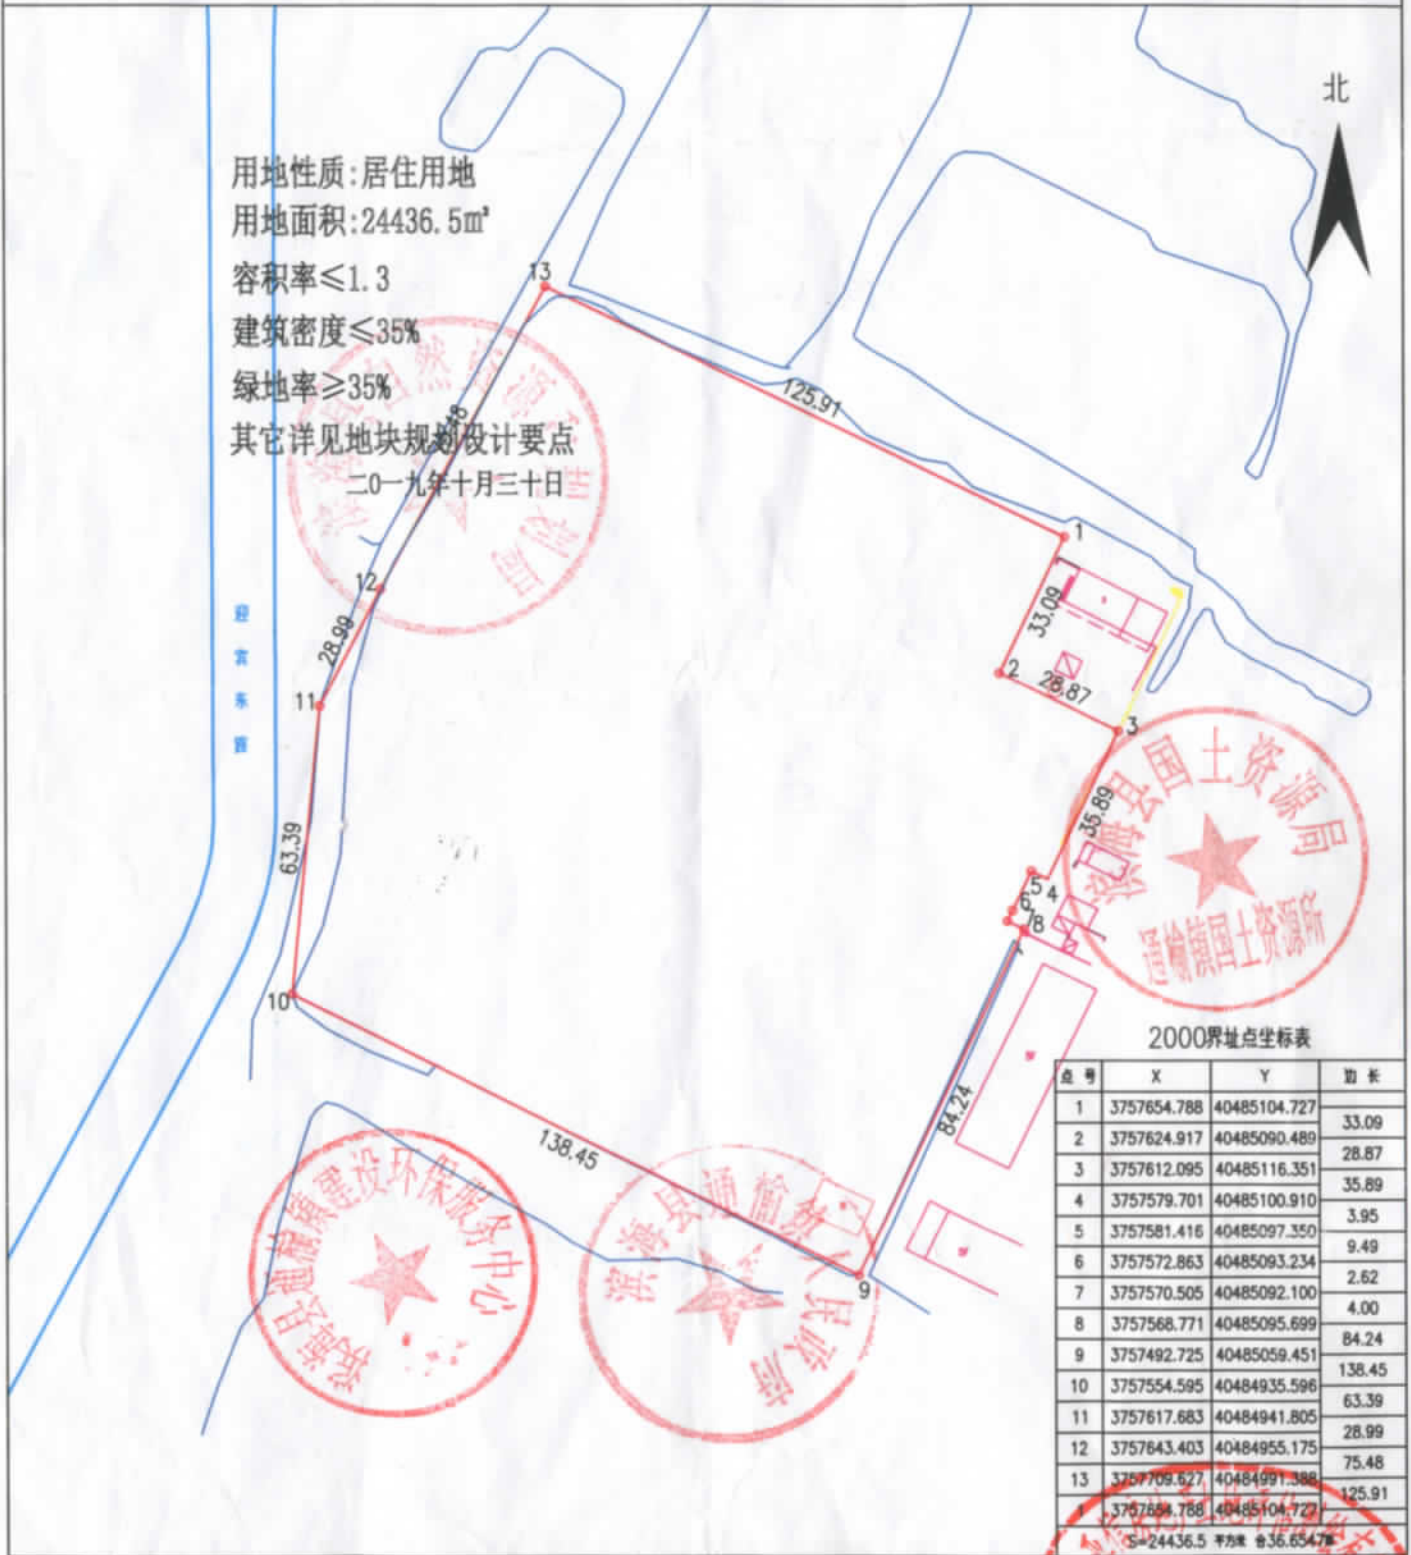

2000界址点坐标表

点号	X	Y	边长
1	3757654.788	40485104.727	33.09
2	3757624.917	40485090.489	28.87
3	3757612.095	40485116.351	35.89
4	3757579.701	40485100.910	3.95
5	3757581.416	40485097.350	9.49
6	3757572.863	40485093.234	2.62
7	3757570.505	40485092.100	4.00
8	3757568.771	40485095.699	84.24
9	3757492.725	40485059.451	138.45
10	3757554.595	40484935.596	63.39
11	3757617.683	40484941.805	28.99
12	3757643.403	40484955.175	75.48
13	3757709.627	40484991.388	125.91
1	3757654.788	40485104.727	

绘图日期: 2019年5月31日

1:1700

审核日期:

