


滨淮商业2019-3号

单位: m

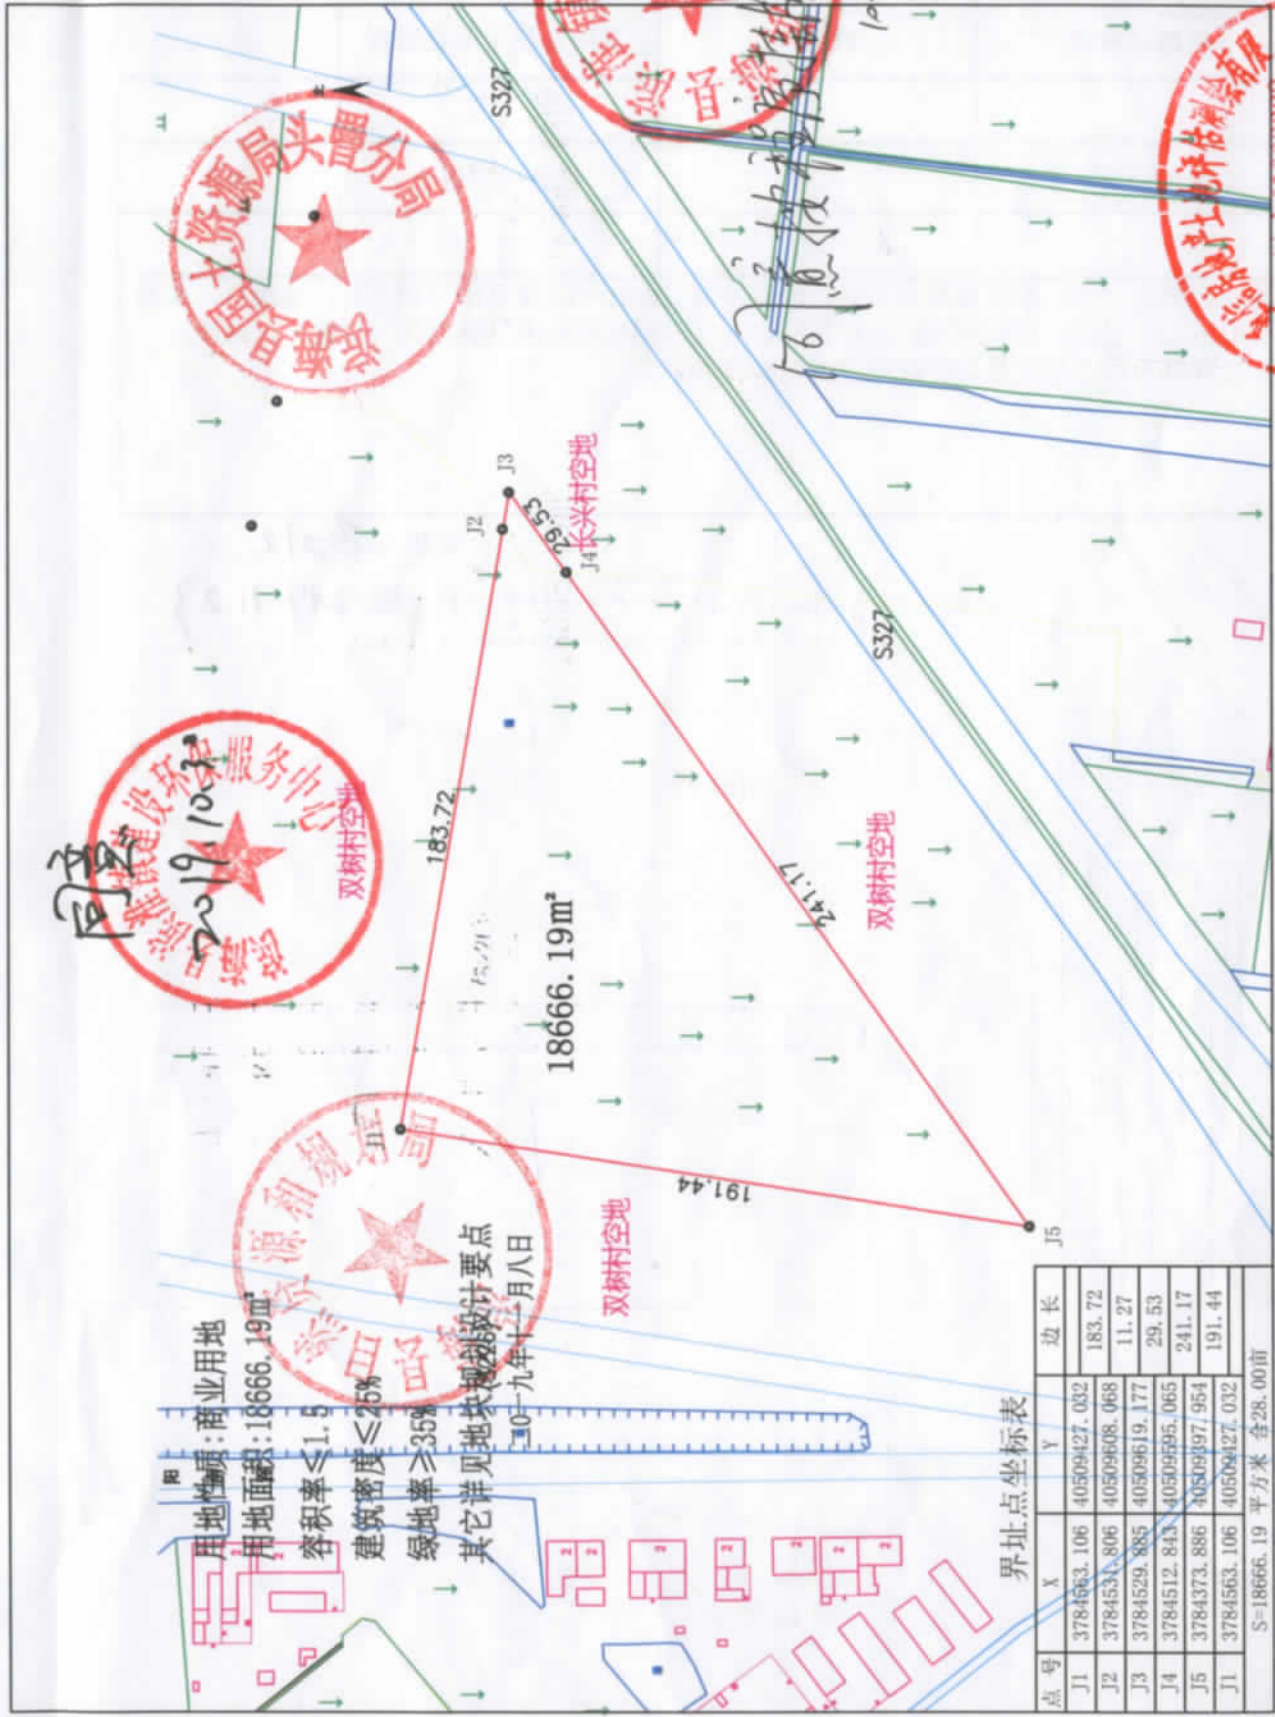

用地性质: 商业用地
 用地面积: 18666.19m²
 容积率 ≤ 1.5
 建筑密度 ≤ 25%
 绿地率 ≥ 35%
 其它详见地块规划设计要点

2019年10月8日

界址点坐标表

点号	X	Y	边长
J1	3784563.106	40509427.032	183.72
J2	3784531.806	40509608.068	11.27
J3	3784529.885	40509619.177	29.53
J4	3784512.843	40509695.065	241.17
J5	3784373.886	40509497.954	191.44
J1	3784563.106	40509427.032	
S=18666.19 平方米 合28.00亩			

1:2240

制图日期: 2019年10月30日
 审核日期: 2019年10月30日