


农产品加工园区六号地块红线图

北

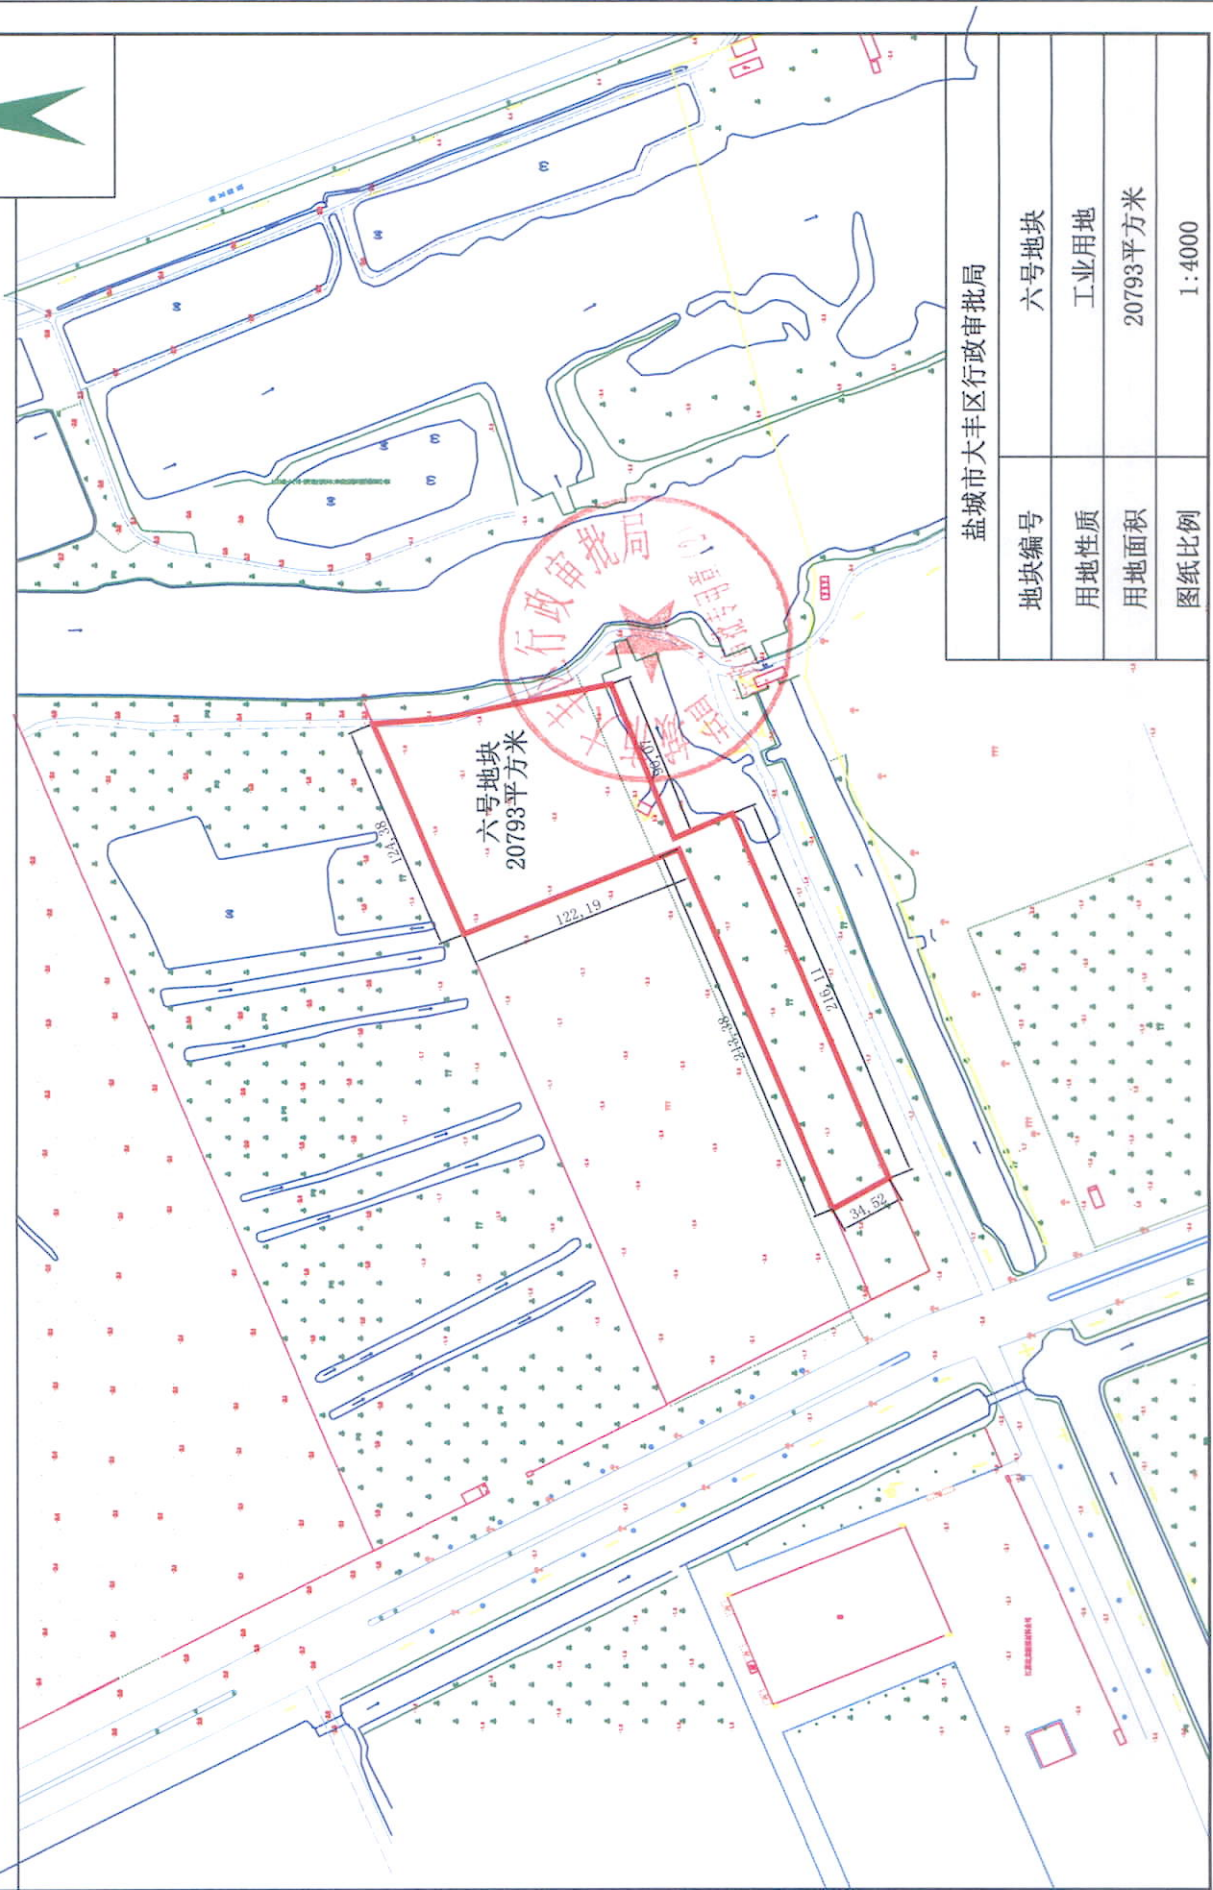

盐城市大丰区行政审批局

地块编号	六号地块
用地性质	工业用地
用地面积	20793平方米
图纸比例	1:4000

六号地块
20793平方米