



农产品加工园区五号地块红线图

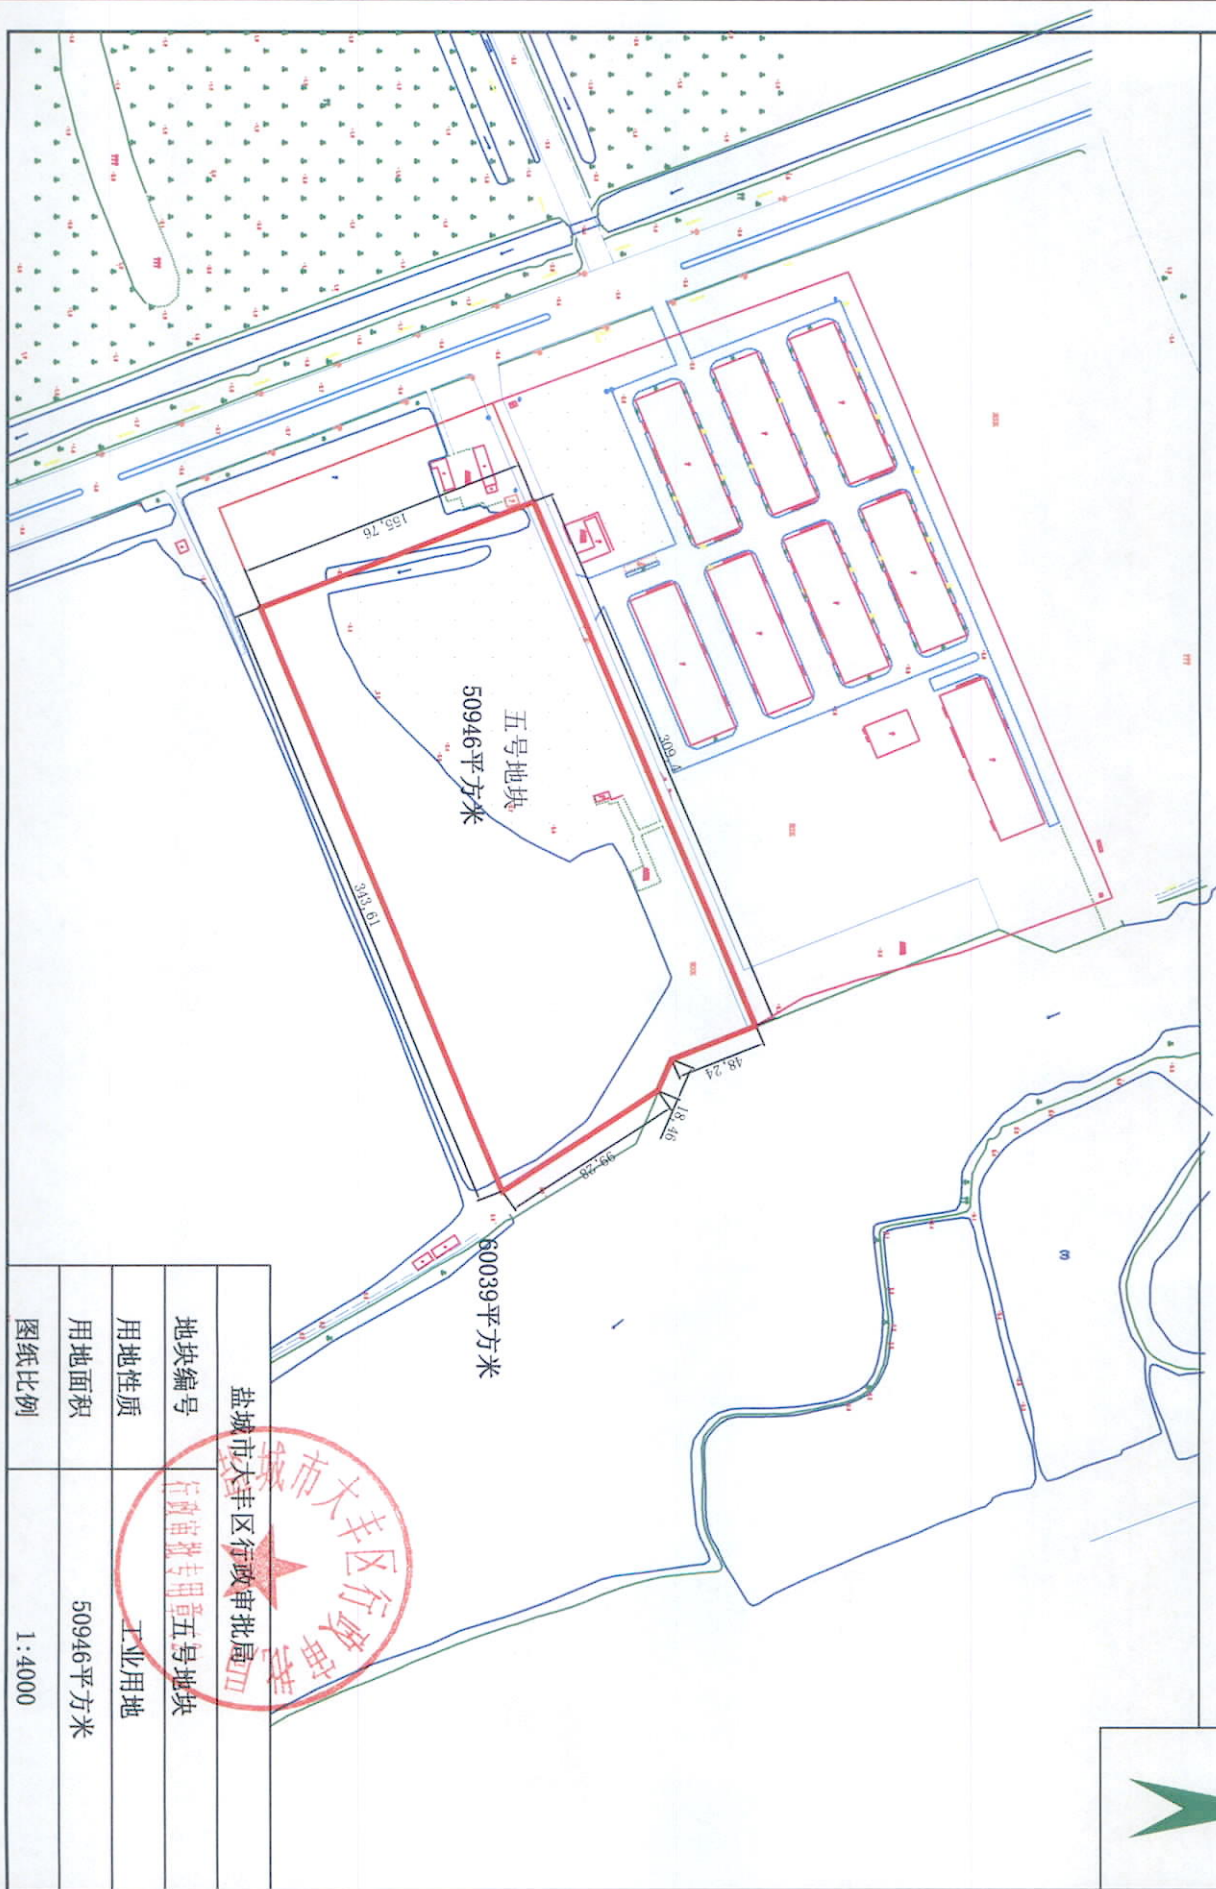

五号地块
50946平方米

60039平方米

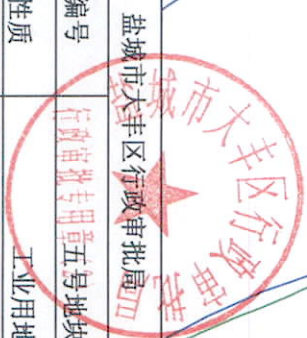

盐城市大丰区行政审批局	
地块编号	行政审批专用章五号地块
用地性质	工业用地
用地面积	50946平方米
图纸比例	1:4000