


盘湾镇南沃中路西侧、园区中路南侧4#地块规划红线图

由 Autodesk 教育版产品制作

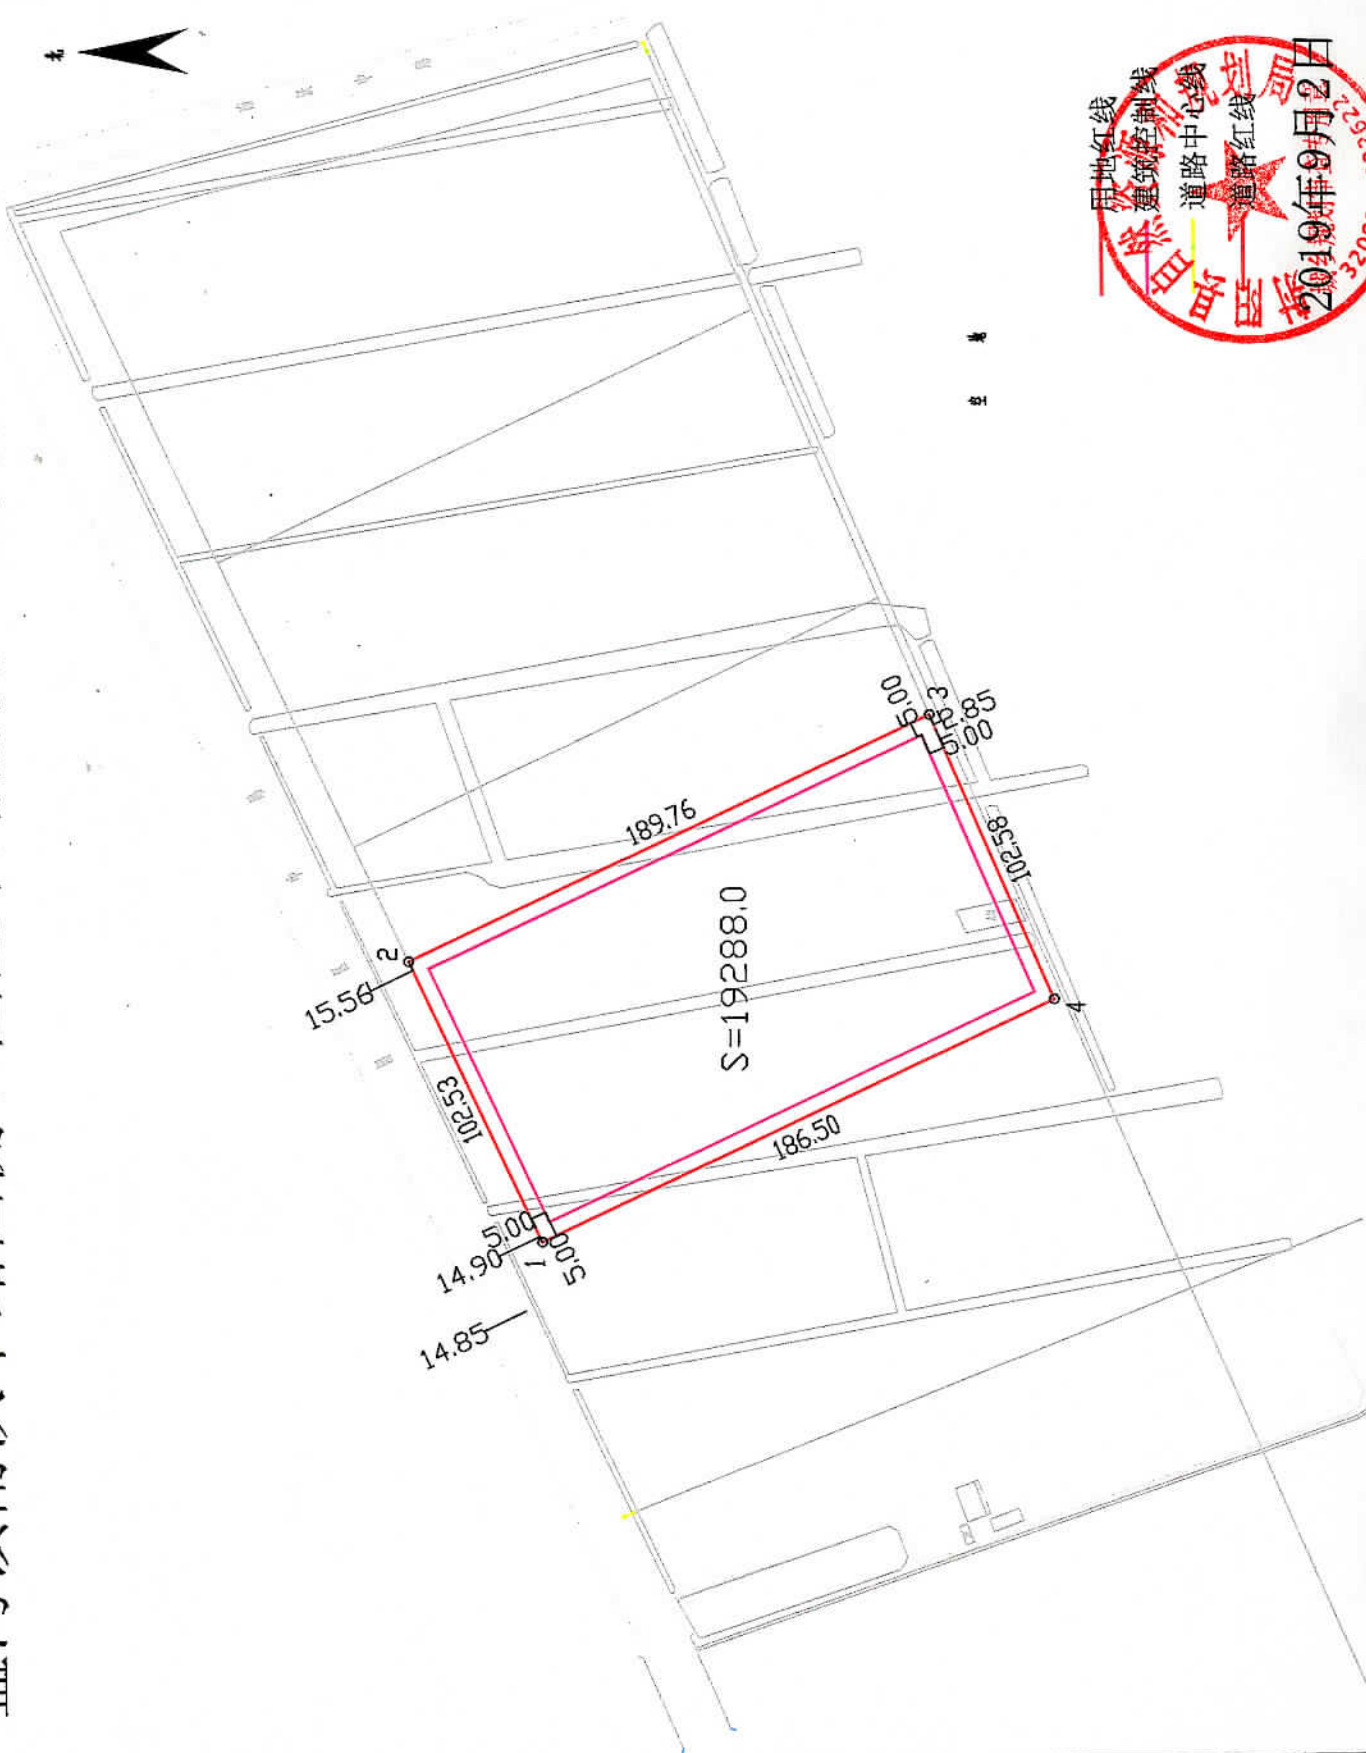

由 Autodesk 教育版产品制作