


# 四明镇工业园区耦四线西侧地块规划红线图

由 Autodesk 教育版产品制作

由 Autodesk 教育版产品制作

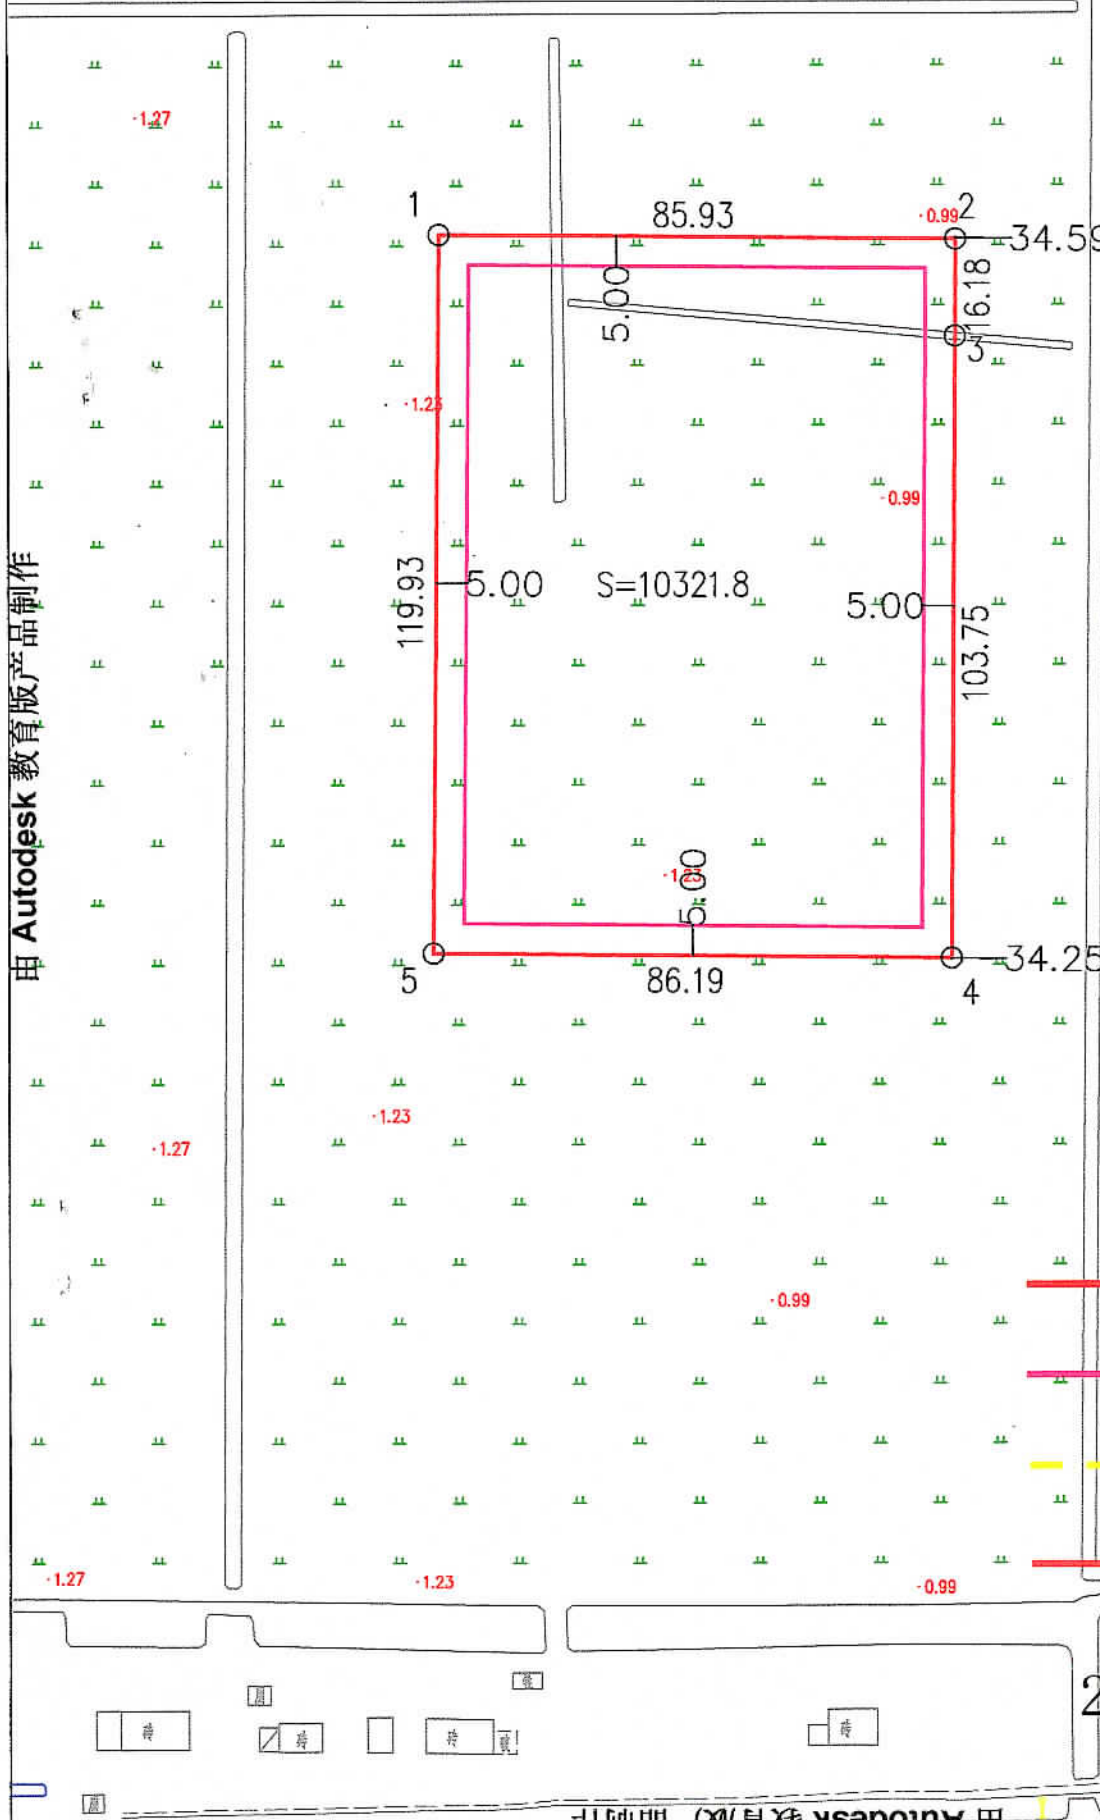

耦  
四  
线

- 用地红线
- 建筑控制线
- - - 道路中心线
- 道路红线

2019年9月19日

城乡规划审批专用章

3209240922622