

坎2019-1号

单位: m.m²

用地性质:工业用地

用地面积:16830m²

容积率≥1.0


建筑密度≥40%

绿地率≤13%

行政办公及生活服务设施用地比例≤7%

其它详见地块规划设计要点

二〇一九年九月八日

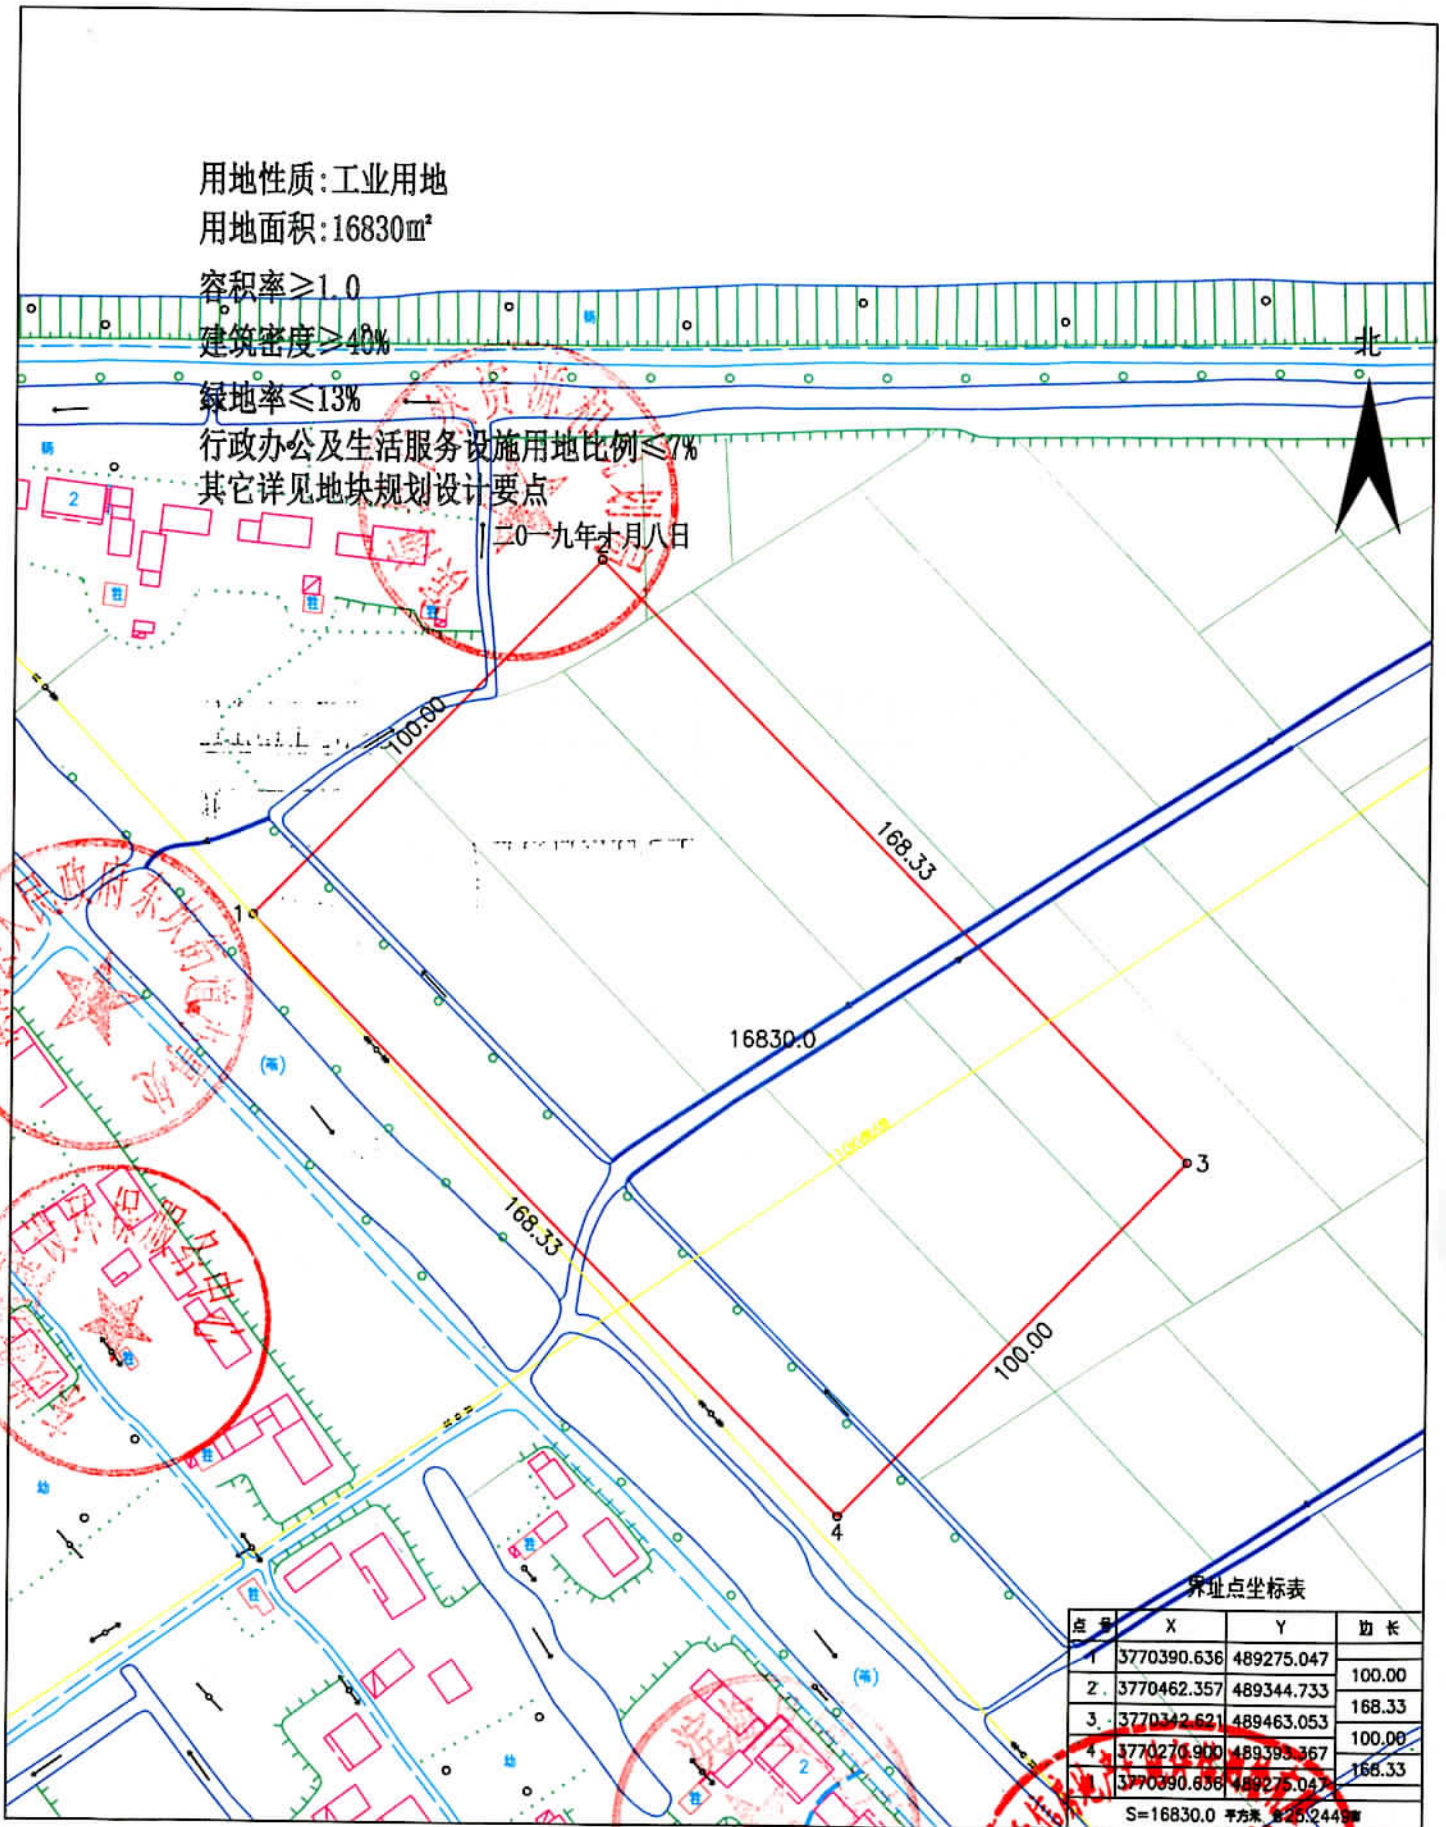

界址点坐标表

点号	X	Y	边长
1	3770390.636	489275.047	100.00
2	3770462.357	489344.733	168.33
3	3770342.621	489463.053	100.00
4	3770270.900	489393.367	168.33
	3770390.636	489275.047	168.33

S=16830.0 平方米 第25/244号

绘图日期: 2019年9月16日

审核日期:

1:1580

两测资字2009008
测绘资质专用章
绘图员:
审核员: