


盘湾镇园区中路北侧、沃港河东侧地块规划红线图

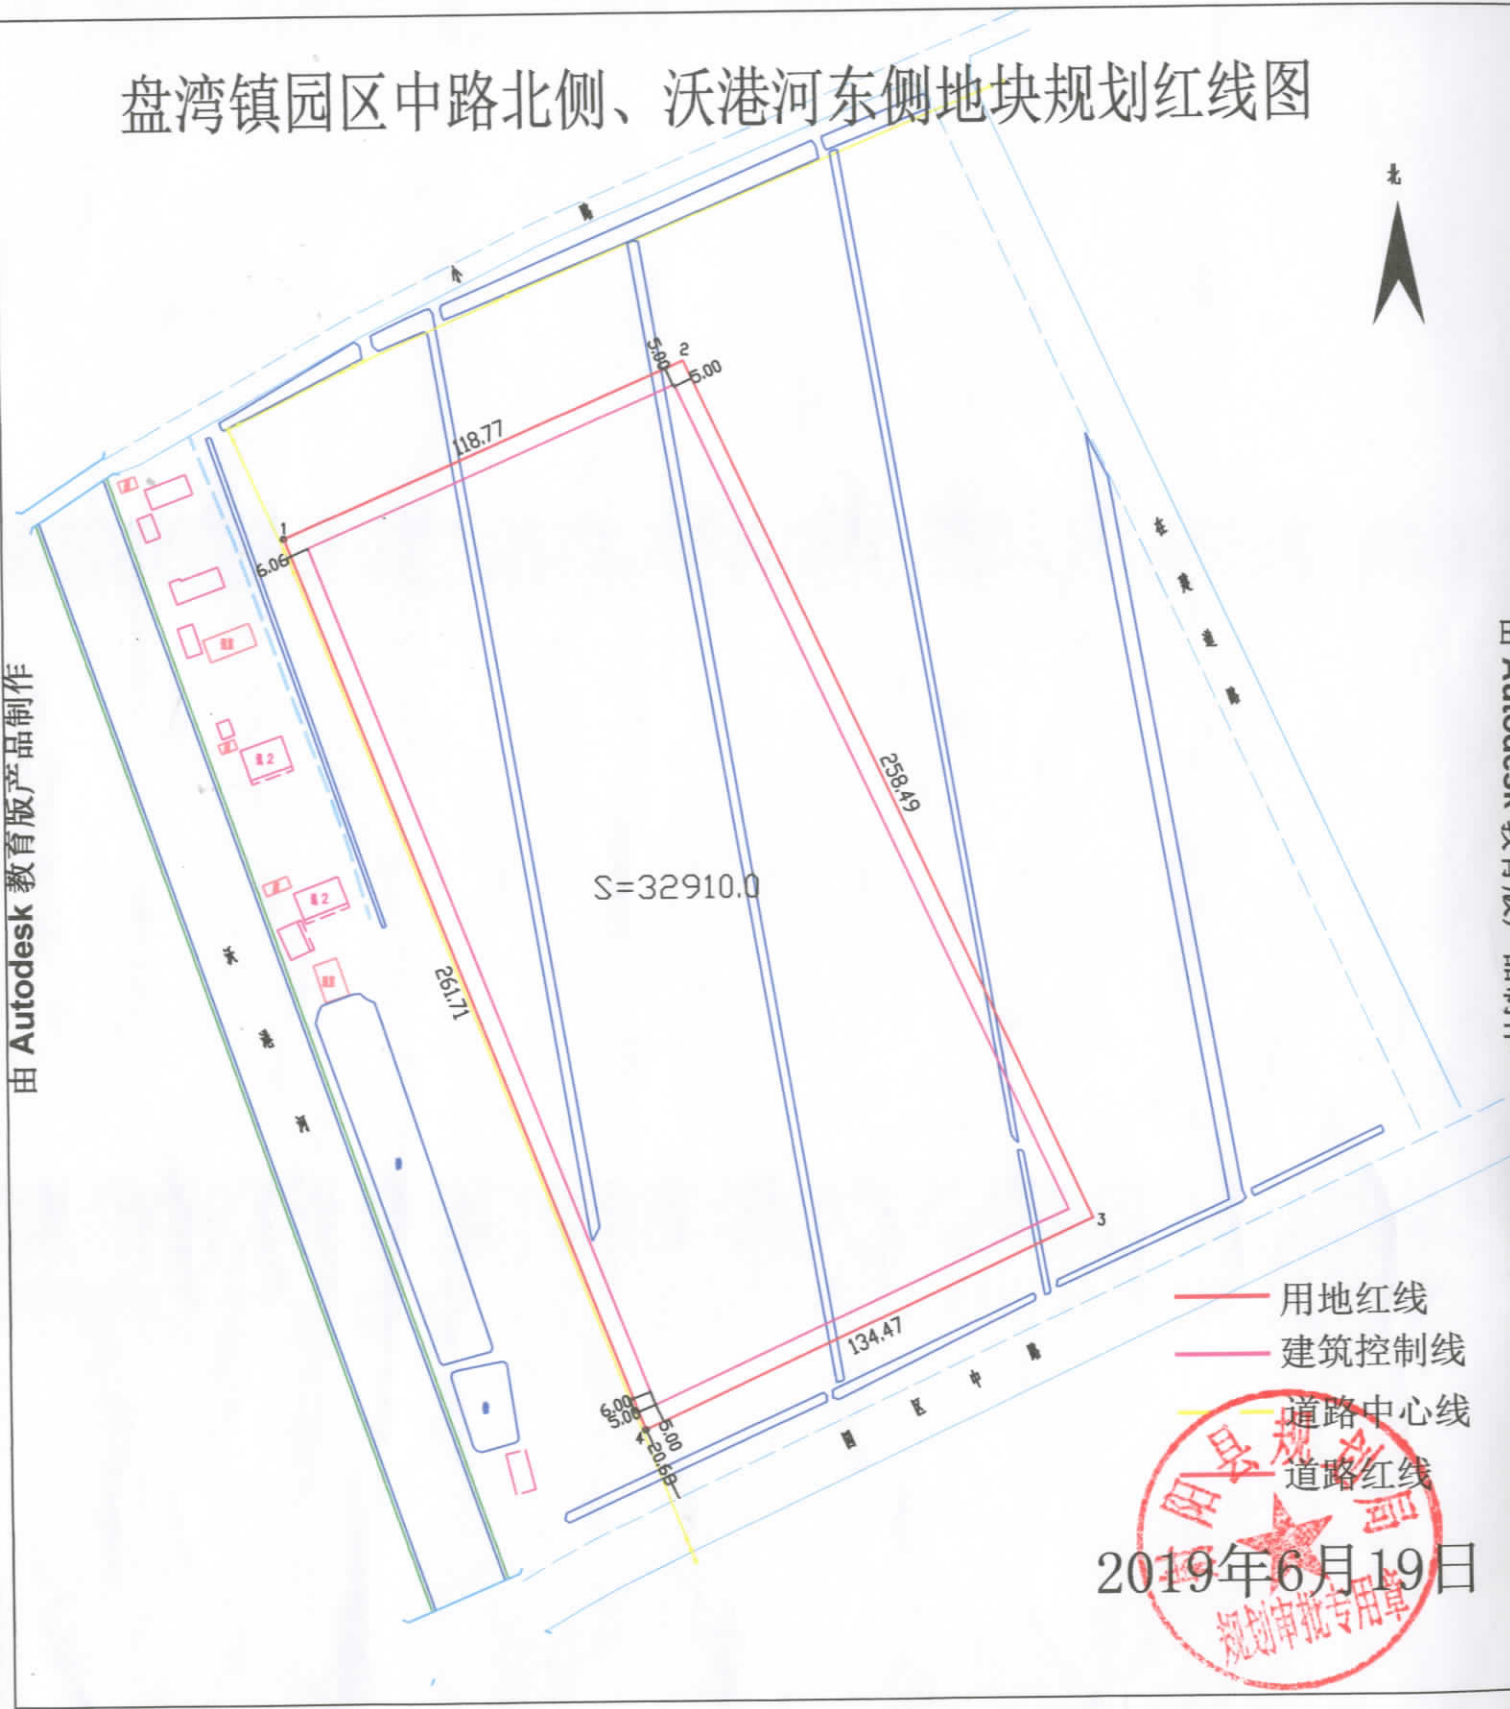

由 Autodesk 教育版产品制作

由 Autodesk 教育版产品制作

- 用地红线
- 建筑控制线
- 道路中心线
- 道路红线

2019年6月19日

阳平规划部
规划审批专用章