


# 射阳港经济区水头路南侧、海堤河西侧地块规划红线图

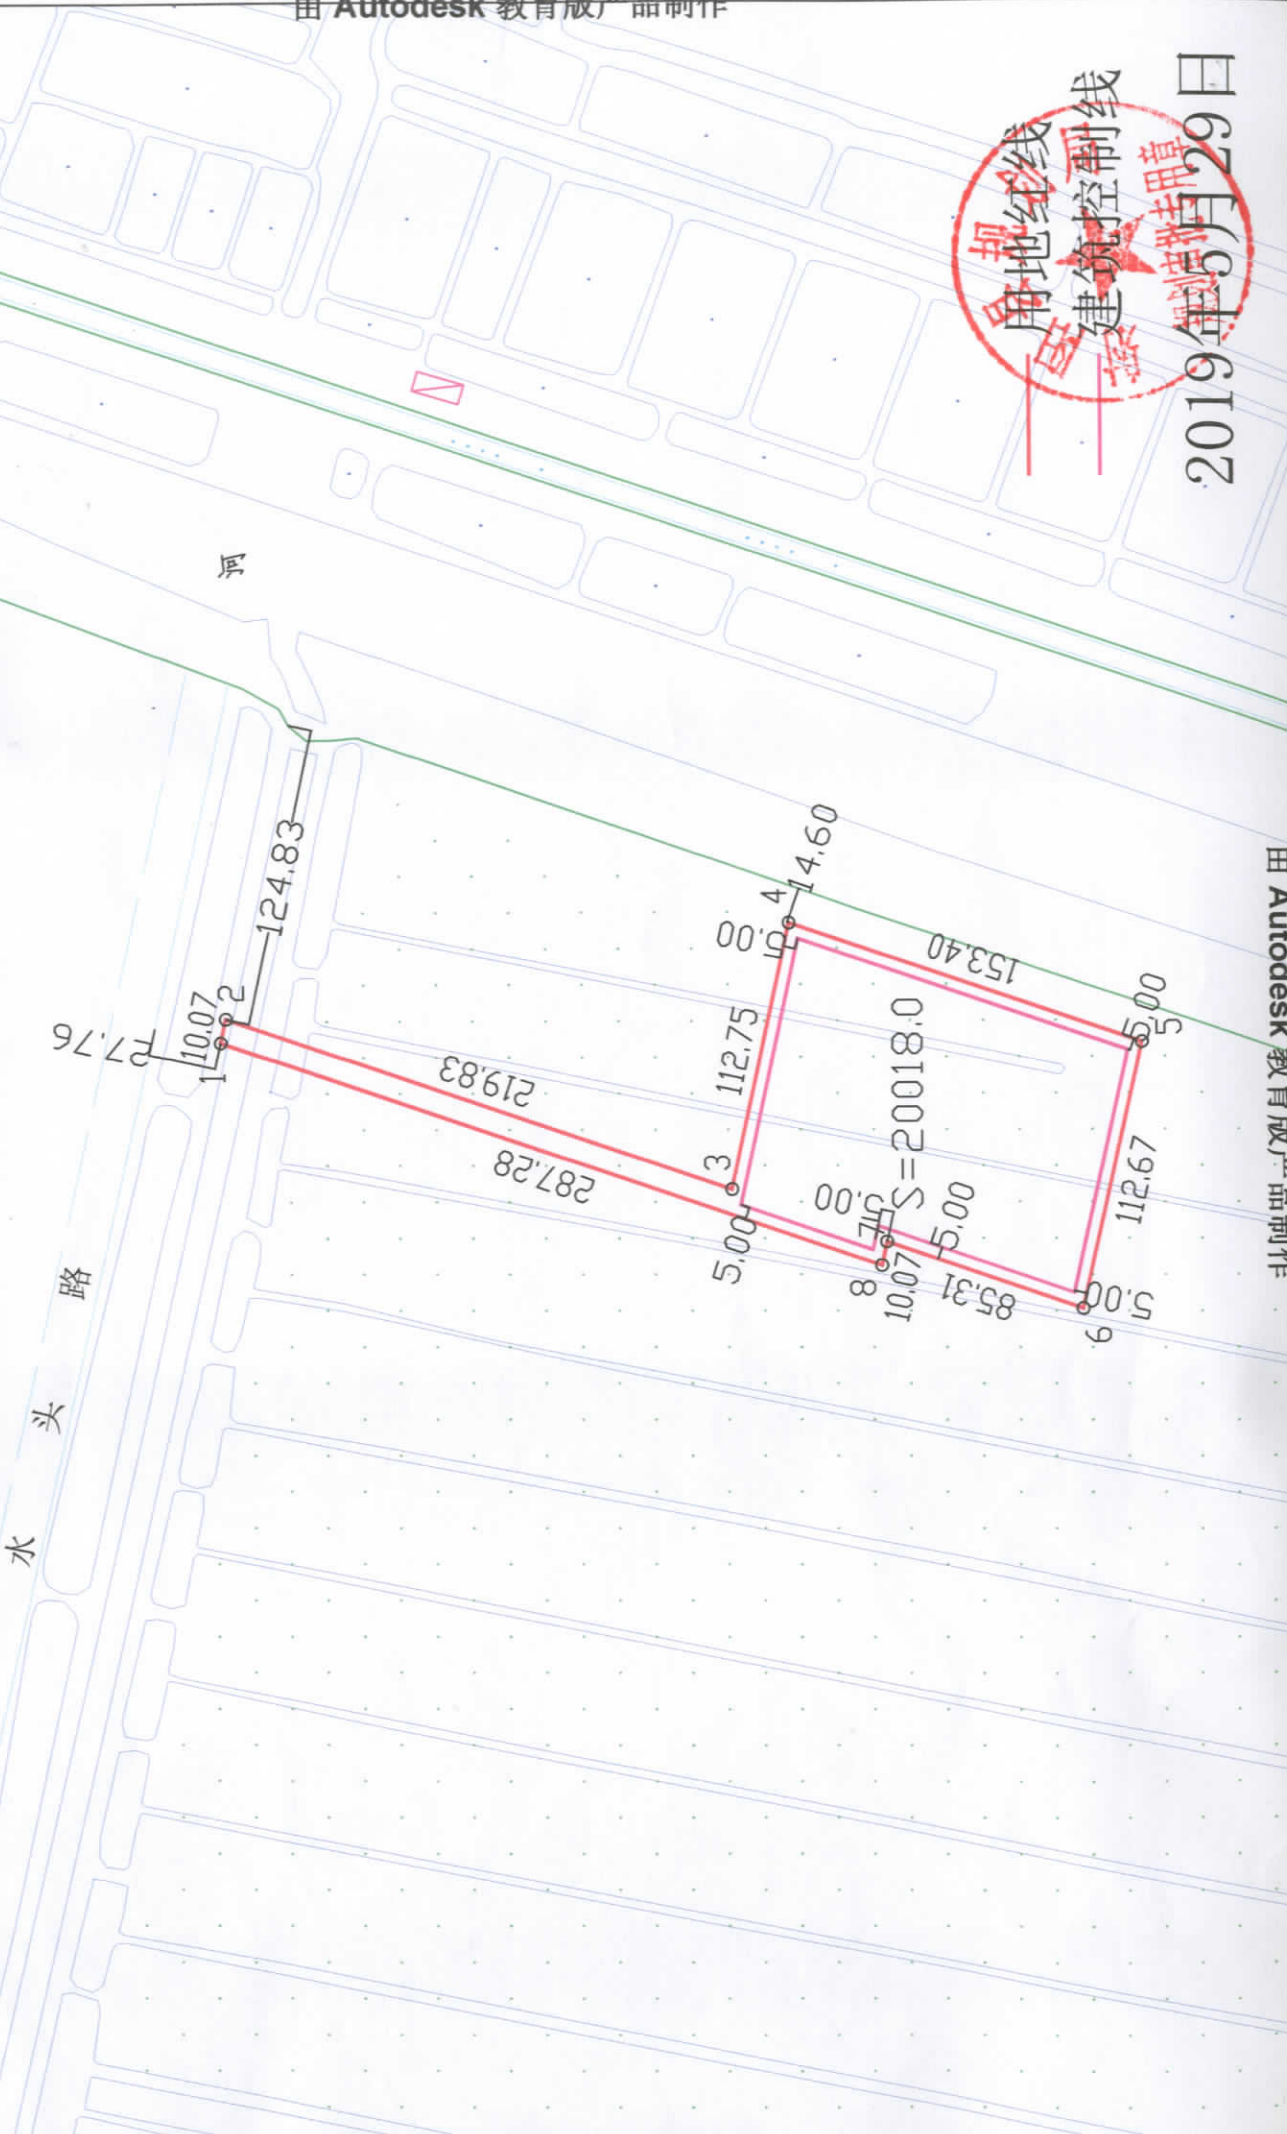

用地红线  
建筑控制线

射阳县规划局专用章

2019年5月29日