


新圩镇兴新线公路北侧地块规划红线图

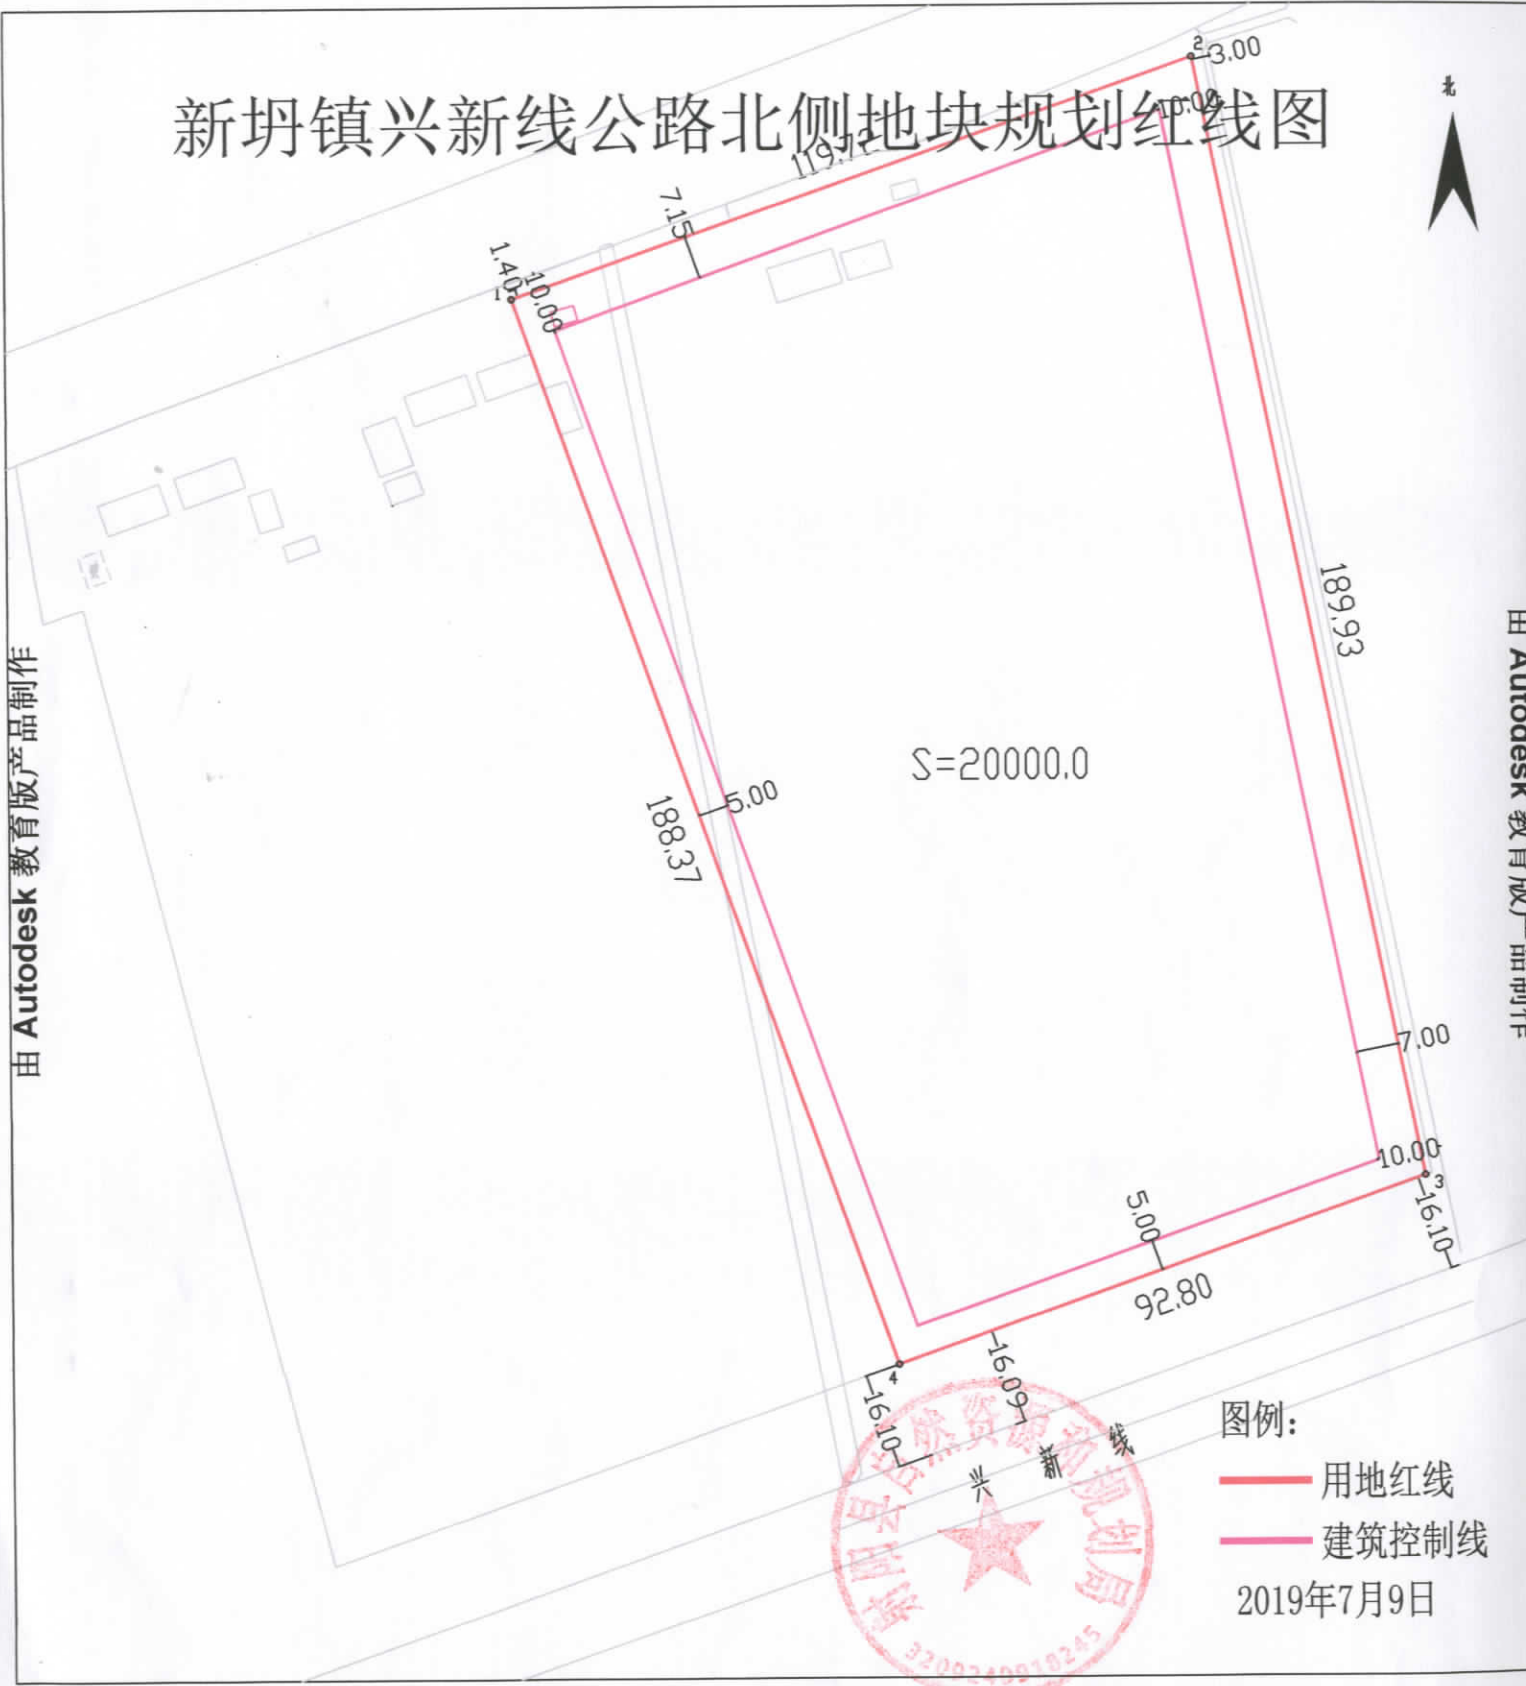

由 Autodesk 教育版产品制作

由 Autodesk 教育版产品制作



图例：
 — 用地红线
 — 建筑控制线
 2019年7月9日