


滨淮商住2019-2

单位: m.m²

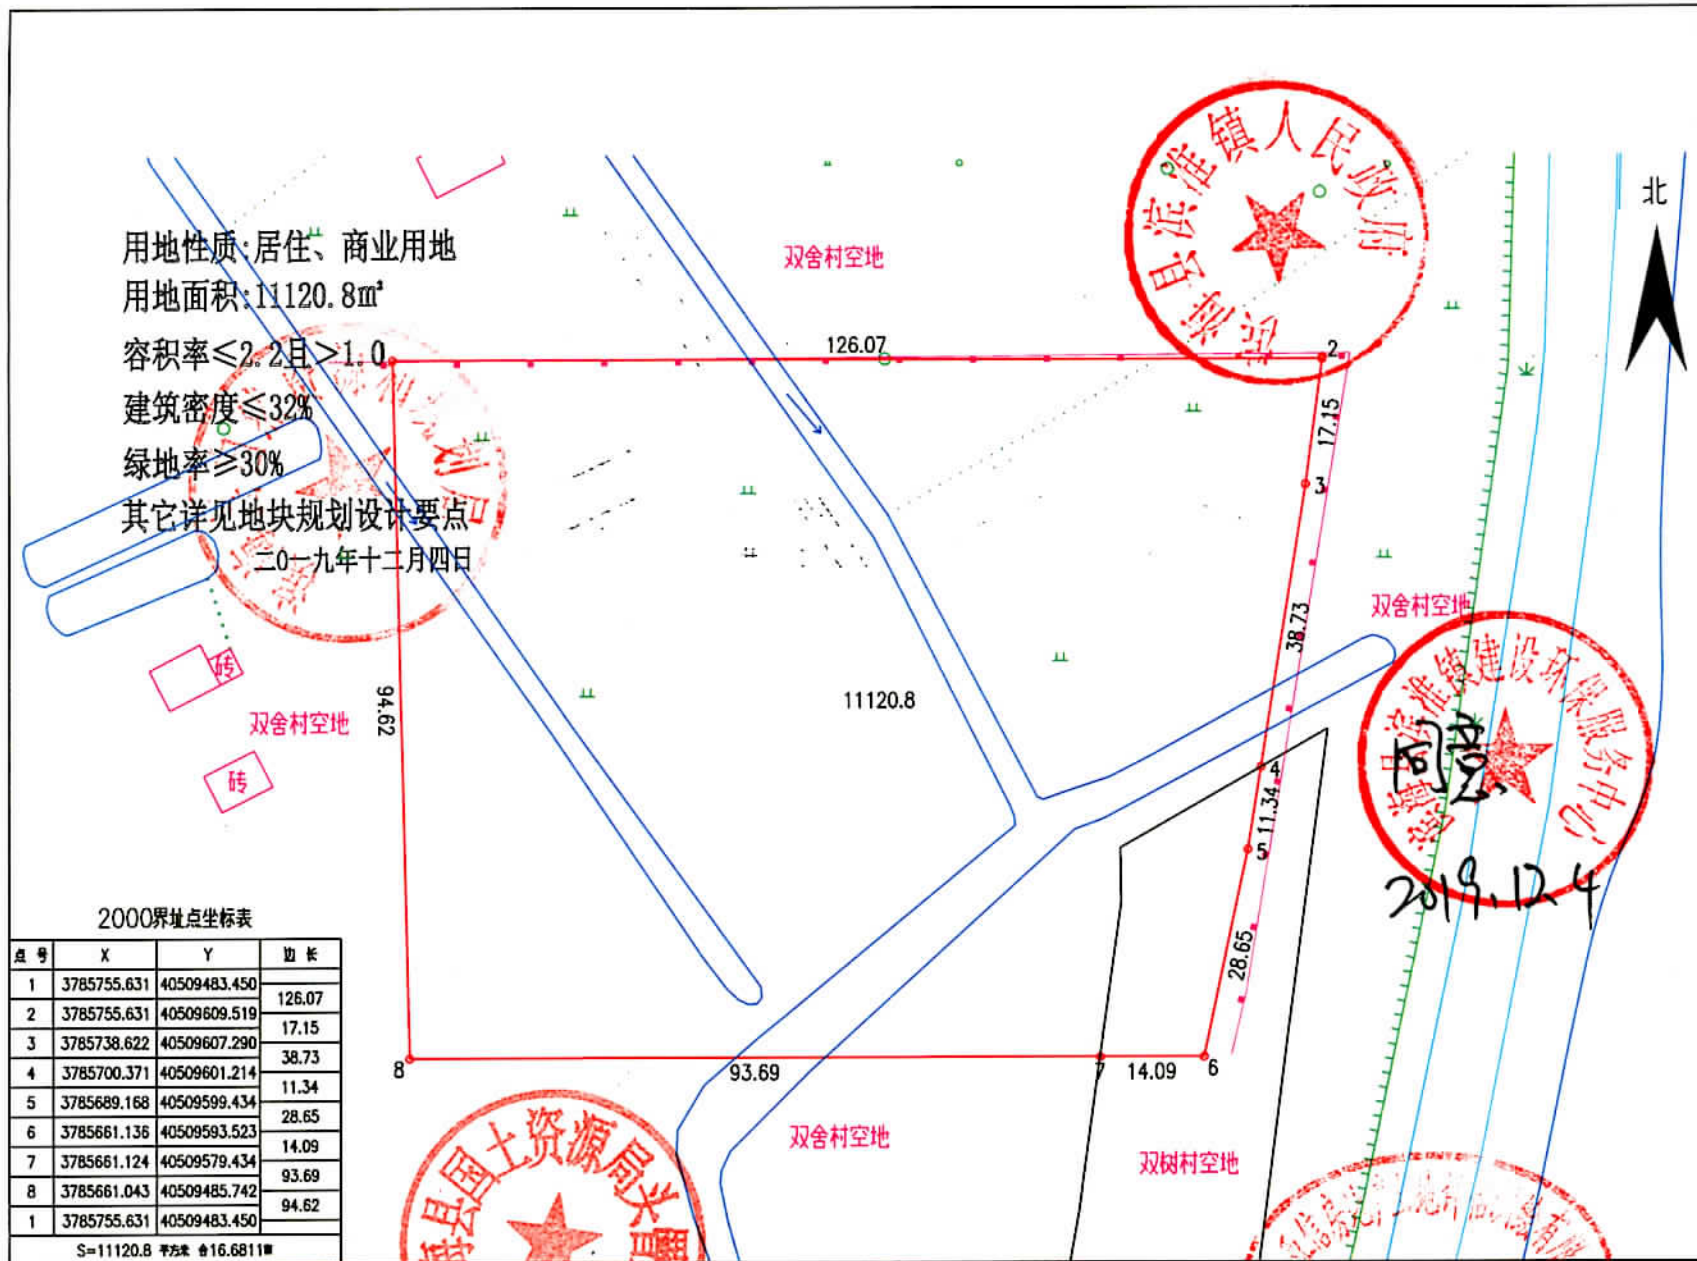

绘图日期: 2019年2月22日

审核日期:

1:1000

绘图员: 周全

测绘资质专用章