


# 三龙镇G228国道西侧、龙城大道北侧地块 规划用地红线图

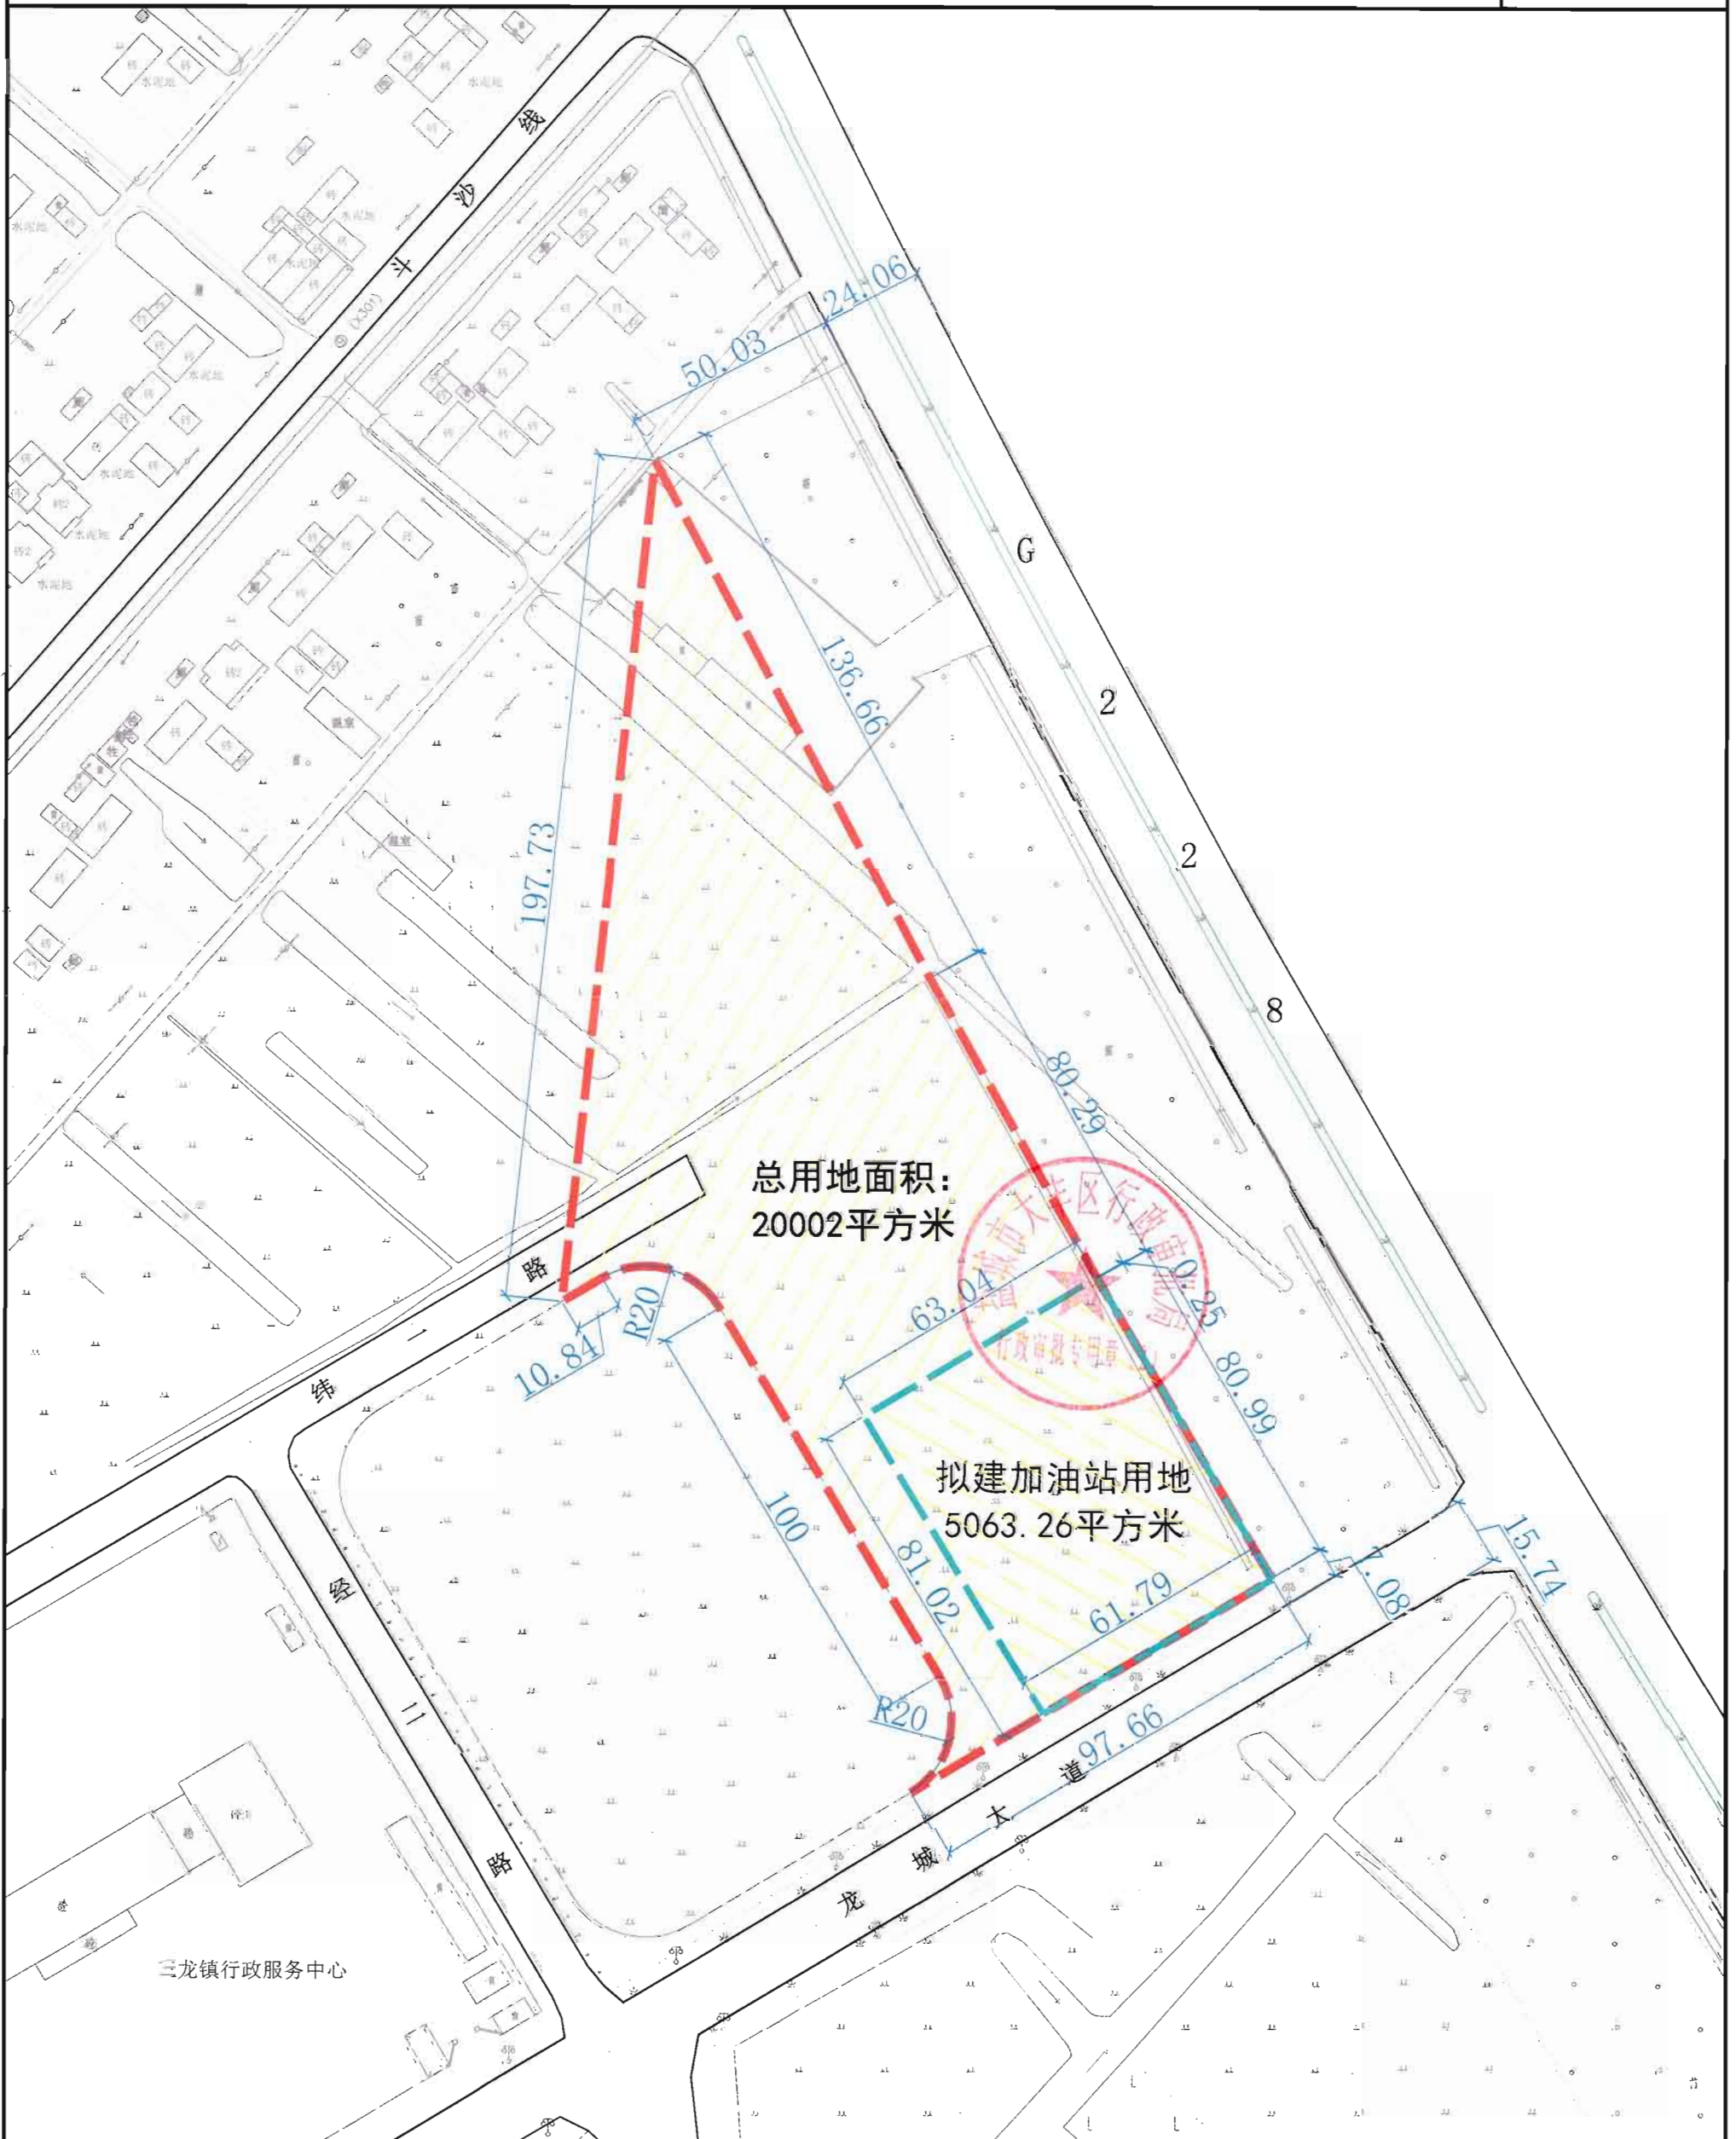

总用地面积：20002平方米（其中：加油站面积5063.26m<sup>2</sup>）

盐城市大丰区行政审批局2019.06.22