



滨淮商住2019-1号地

单位: m.m²

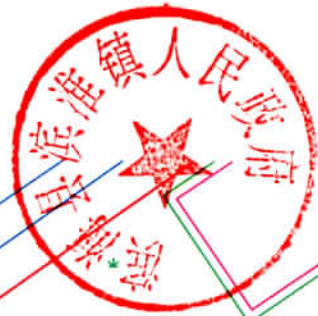

用地性质:商住用地
 用地面积:4797.7m²
 容积率<2.0且>1.0
 建筑密度<32%
 绿地率>20%
 其它详见地块规划设计要点
 二〇一九年十二月四日

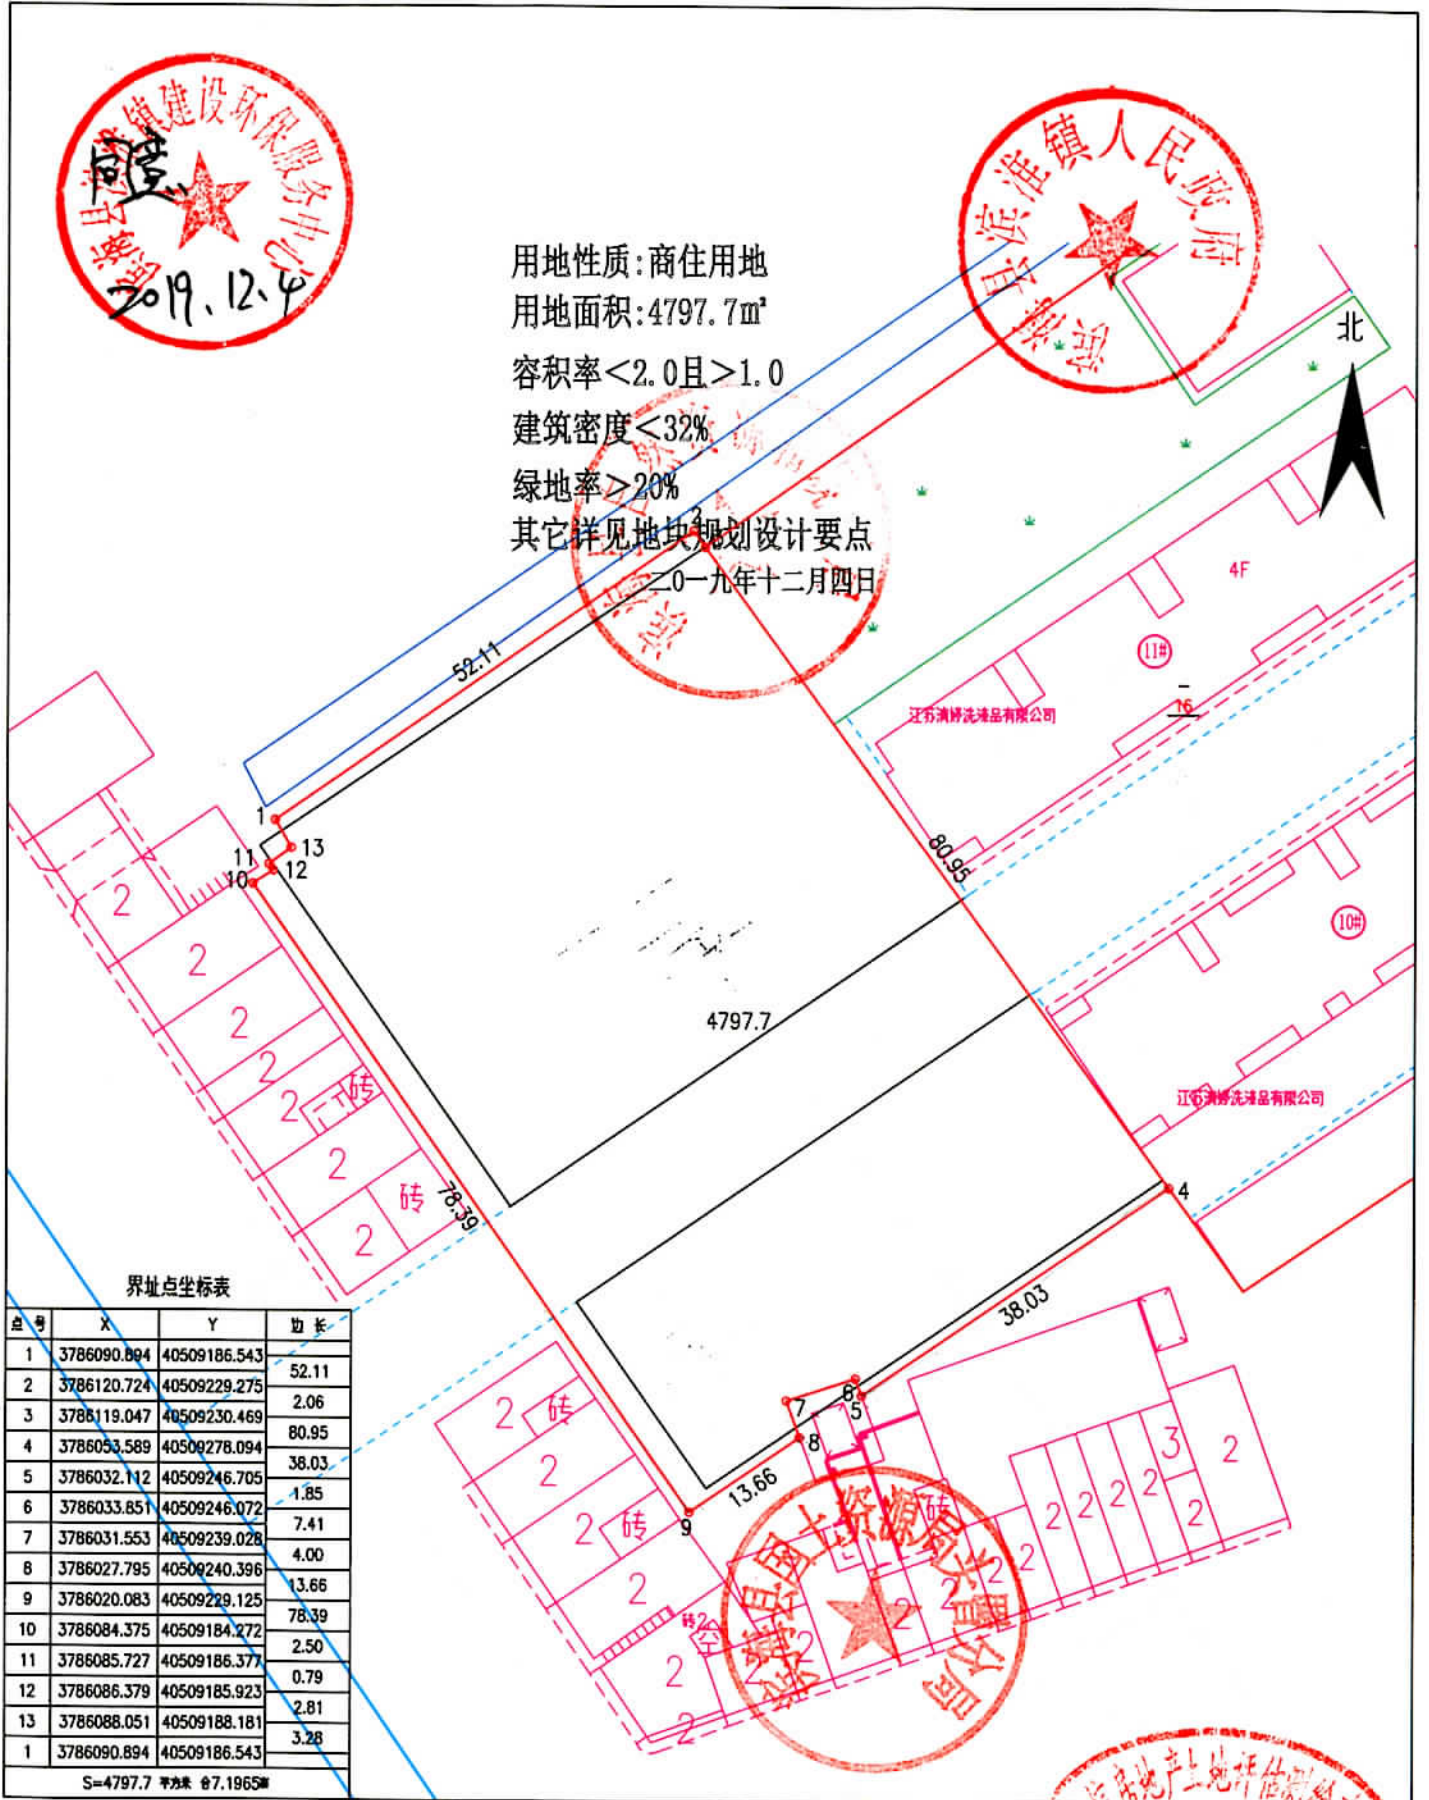

界址点坐标表

点号	X	Y	边长
1	3786090.894	40509186.543	52.11
2	3786120.724	40509229.275	2.06
3	3786119.047	40509230.469	80.95
4	3786053.589	40509278.094	38.03
5	3786032.112	40509246.705	1.85
6	3786033.851	40509246.072	7.41
7	3786031.553	40509239.028	4.00
8	3786027.795	40509240.396	13.66
9	3786020.083	40509229.125	78.39
10	3786084.375	40509184.272	2.50
11	3786085.727	40509186.377	0.79
12	3786086.379	40509185.923	2.81
13	3786088.051	40509188.181	3.28
1	3786090.894	40509186.543	

S=4797.7 平方米 台7.1965

绘图日期: 2019年2月19日

1:800

审核日期:

