


滩商2019-1号地现状图

单位: m.m²

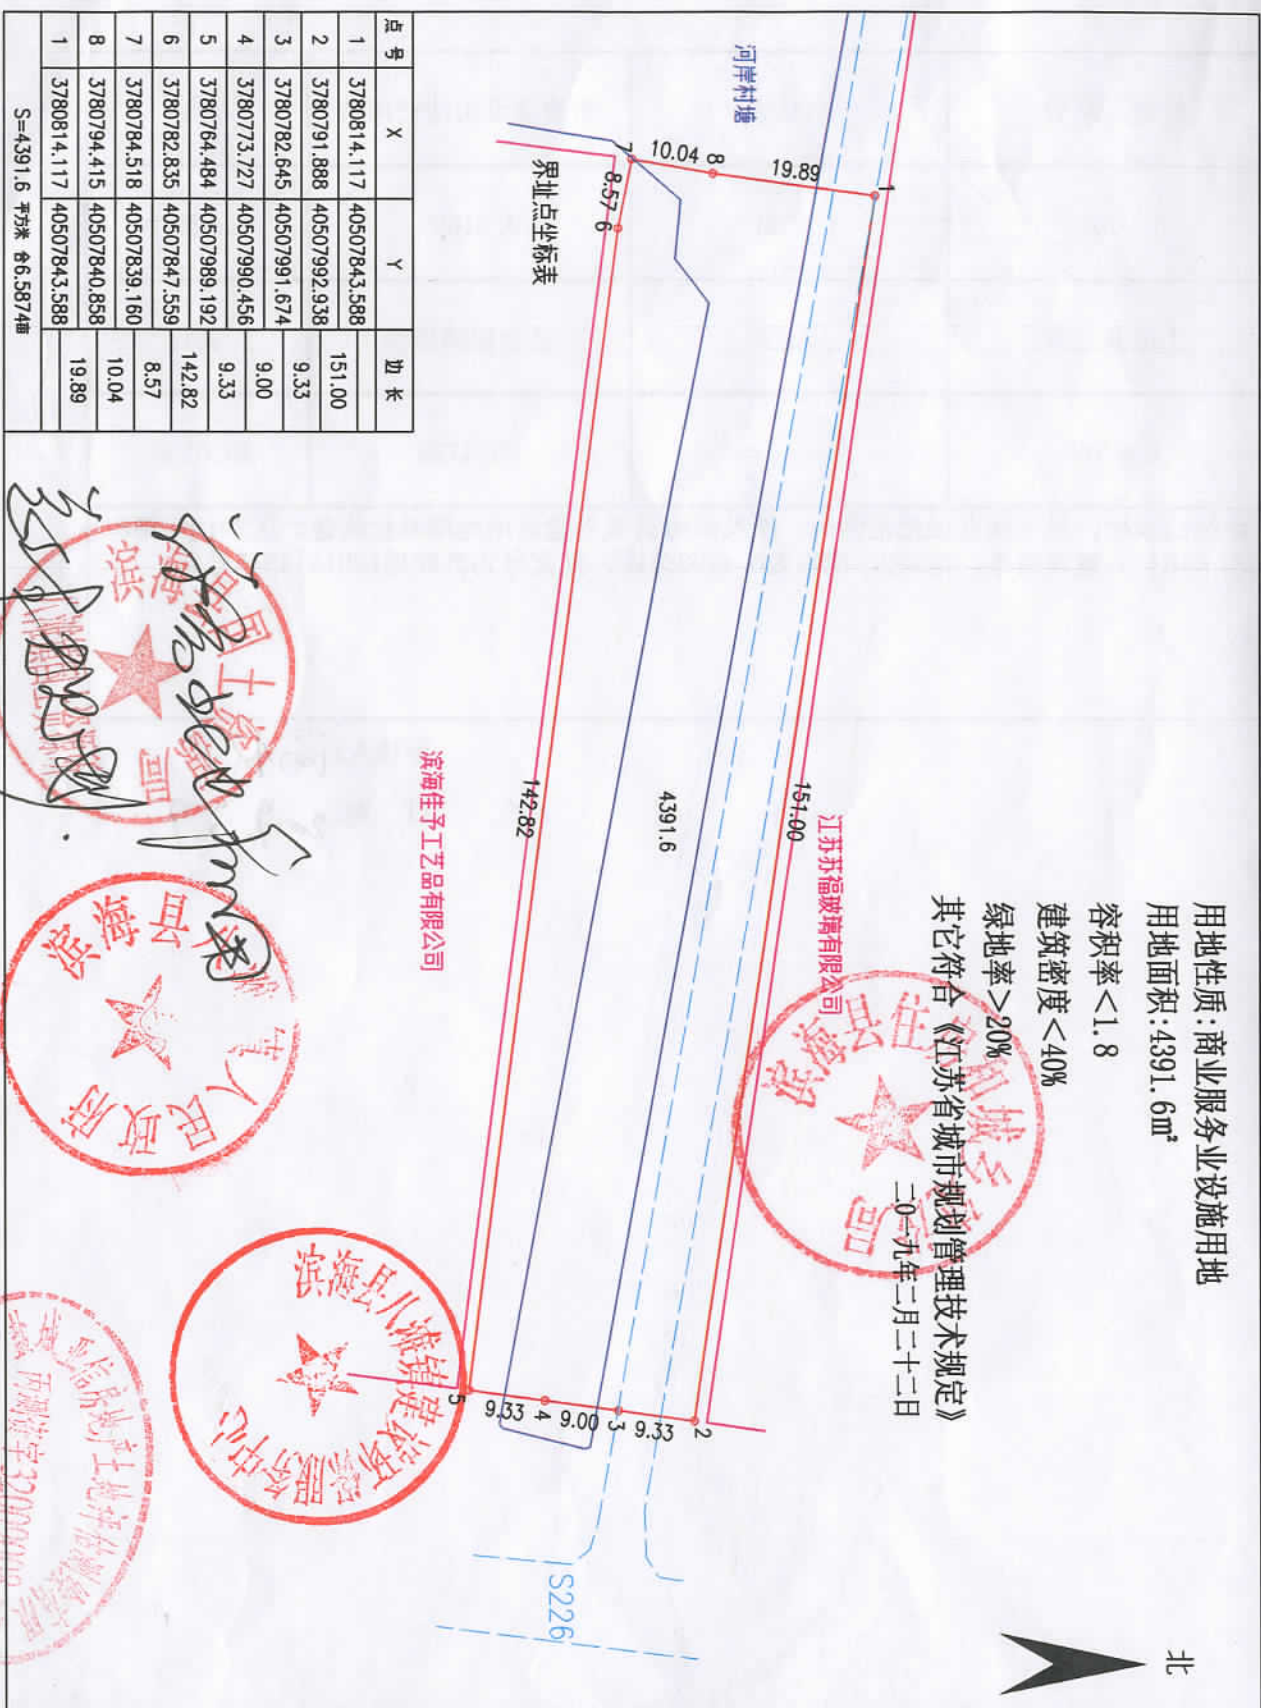

绘图日期: 2019年2月12日
 审核日期:

绘图员: 姚后强
 审核员: