

宗地图


单位：米/平方米

宗地代码：320923119210GB00451

土地权利人：阜宁县土地储备中心-
江苏宁罗新能源有限公司

所在图幅号：3713.75-456.00

宗地面积：18095.67

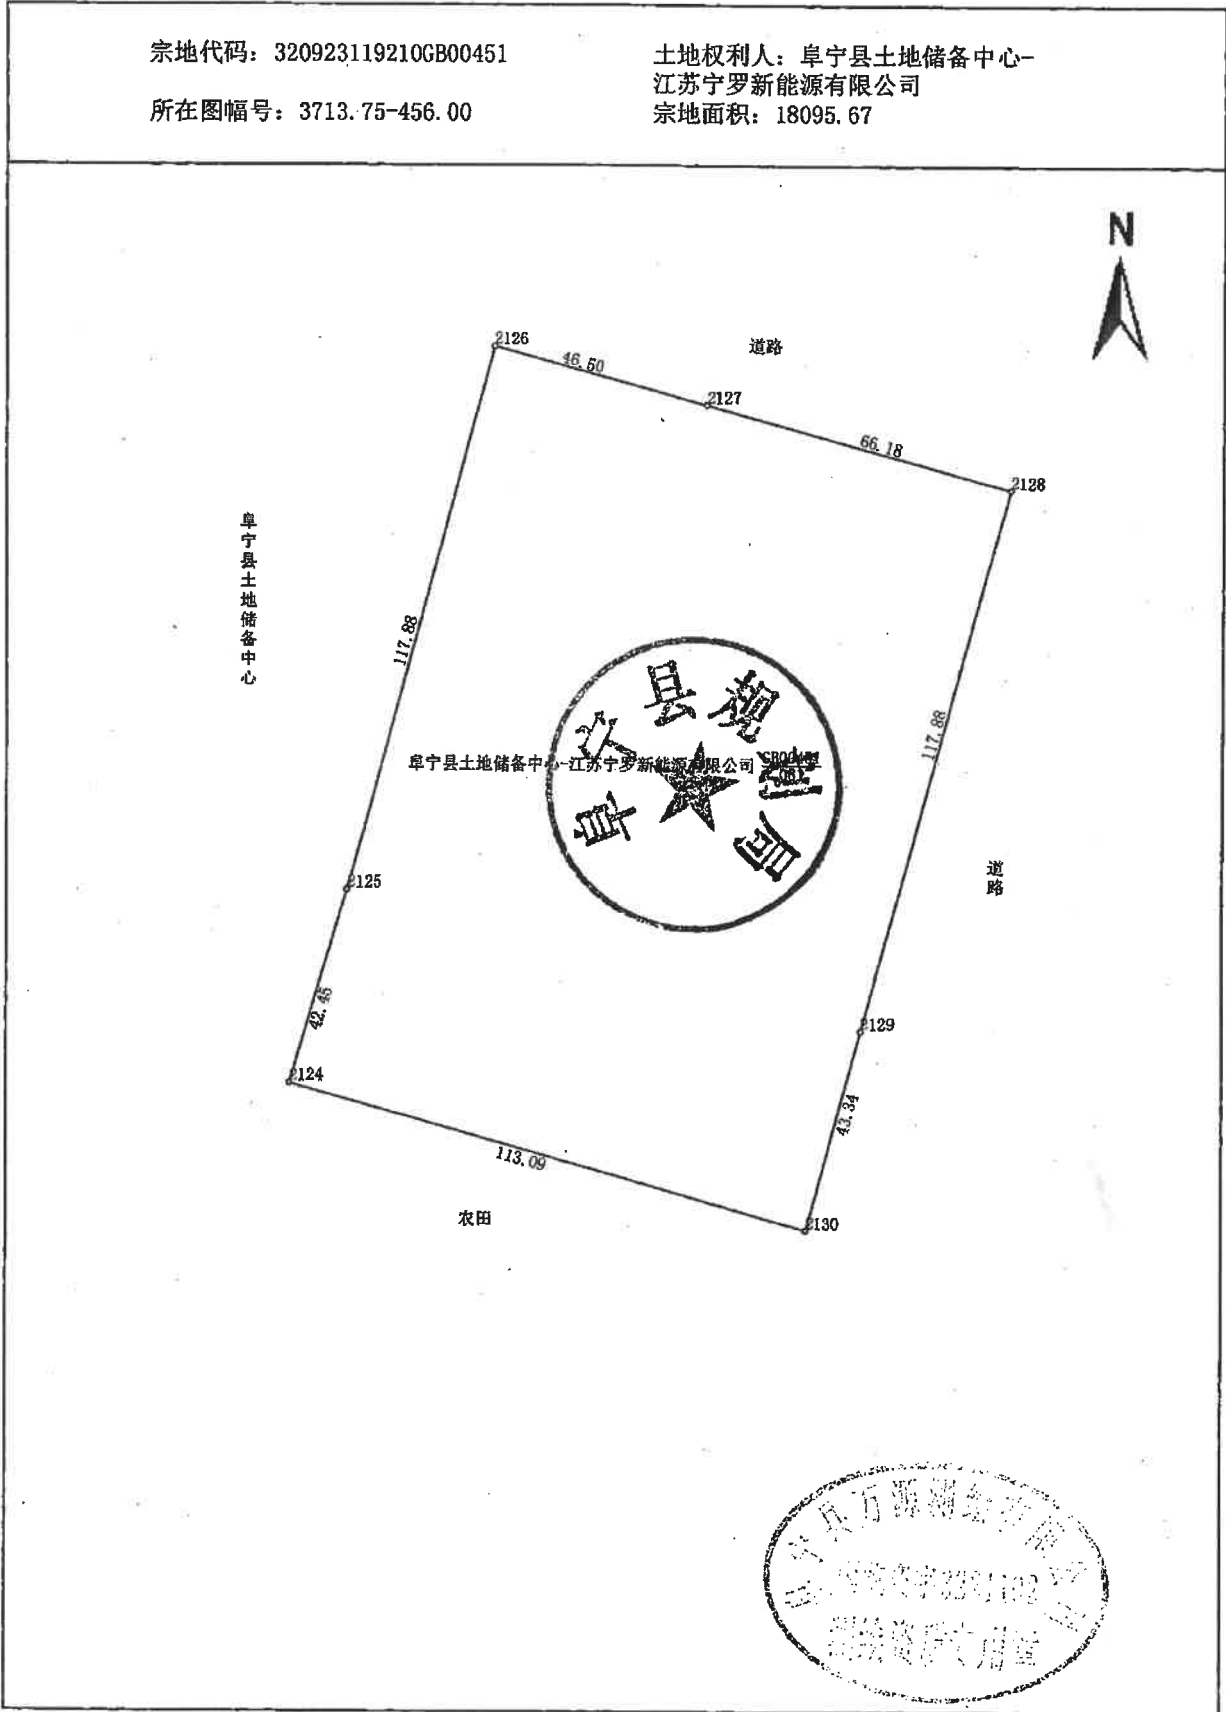

阜宁县不动产登记中心

2018年2月解析法测绘界址点
制图日期：2018年3月21日
审核日期：2018年3月21日

1:1500

制图者：李海鸥
审核者：陆志洋