


# 大丰区草庙镇园区路北侧、海隆塑业西侧地块用地红线图

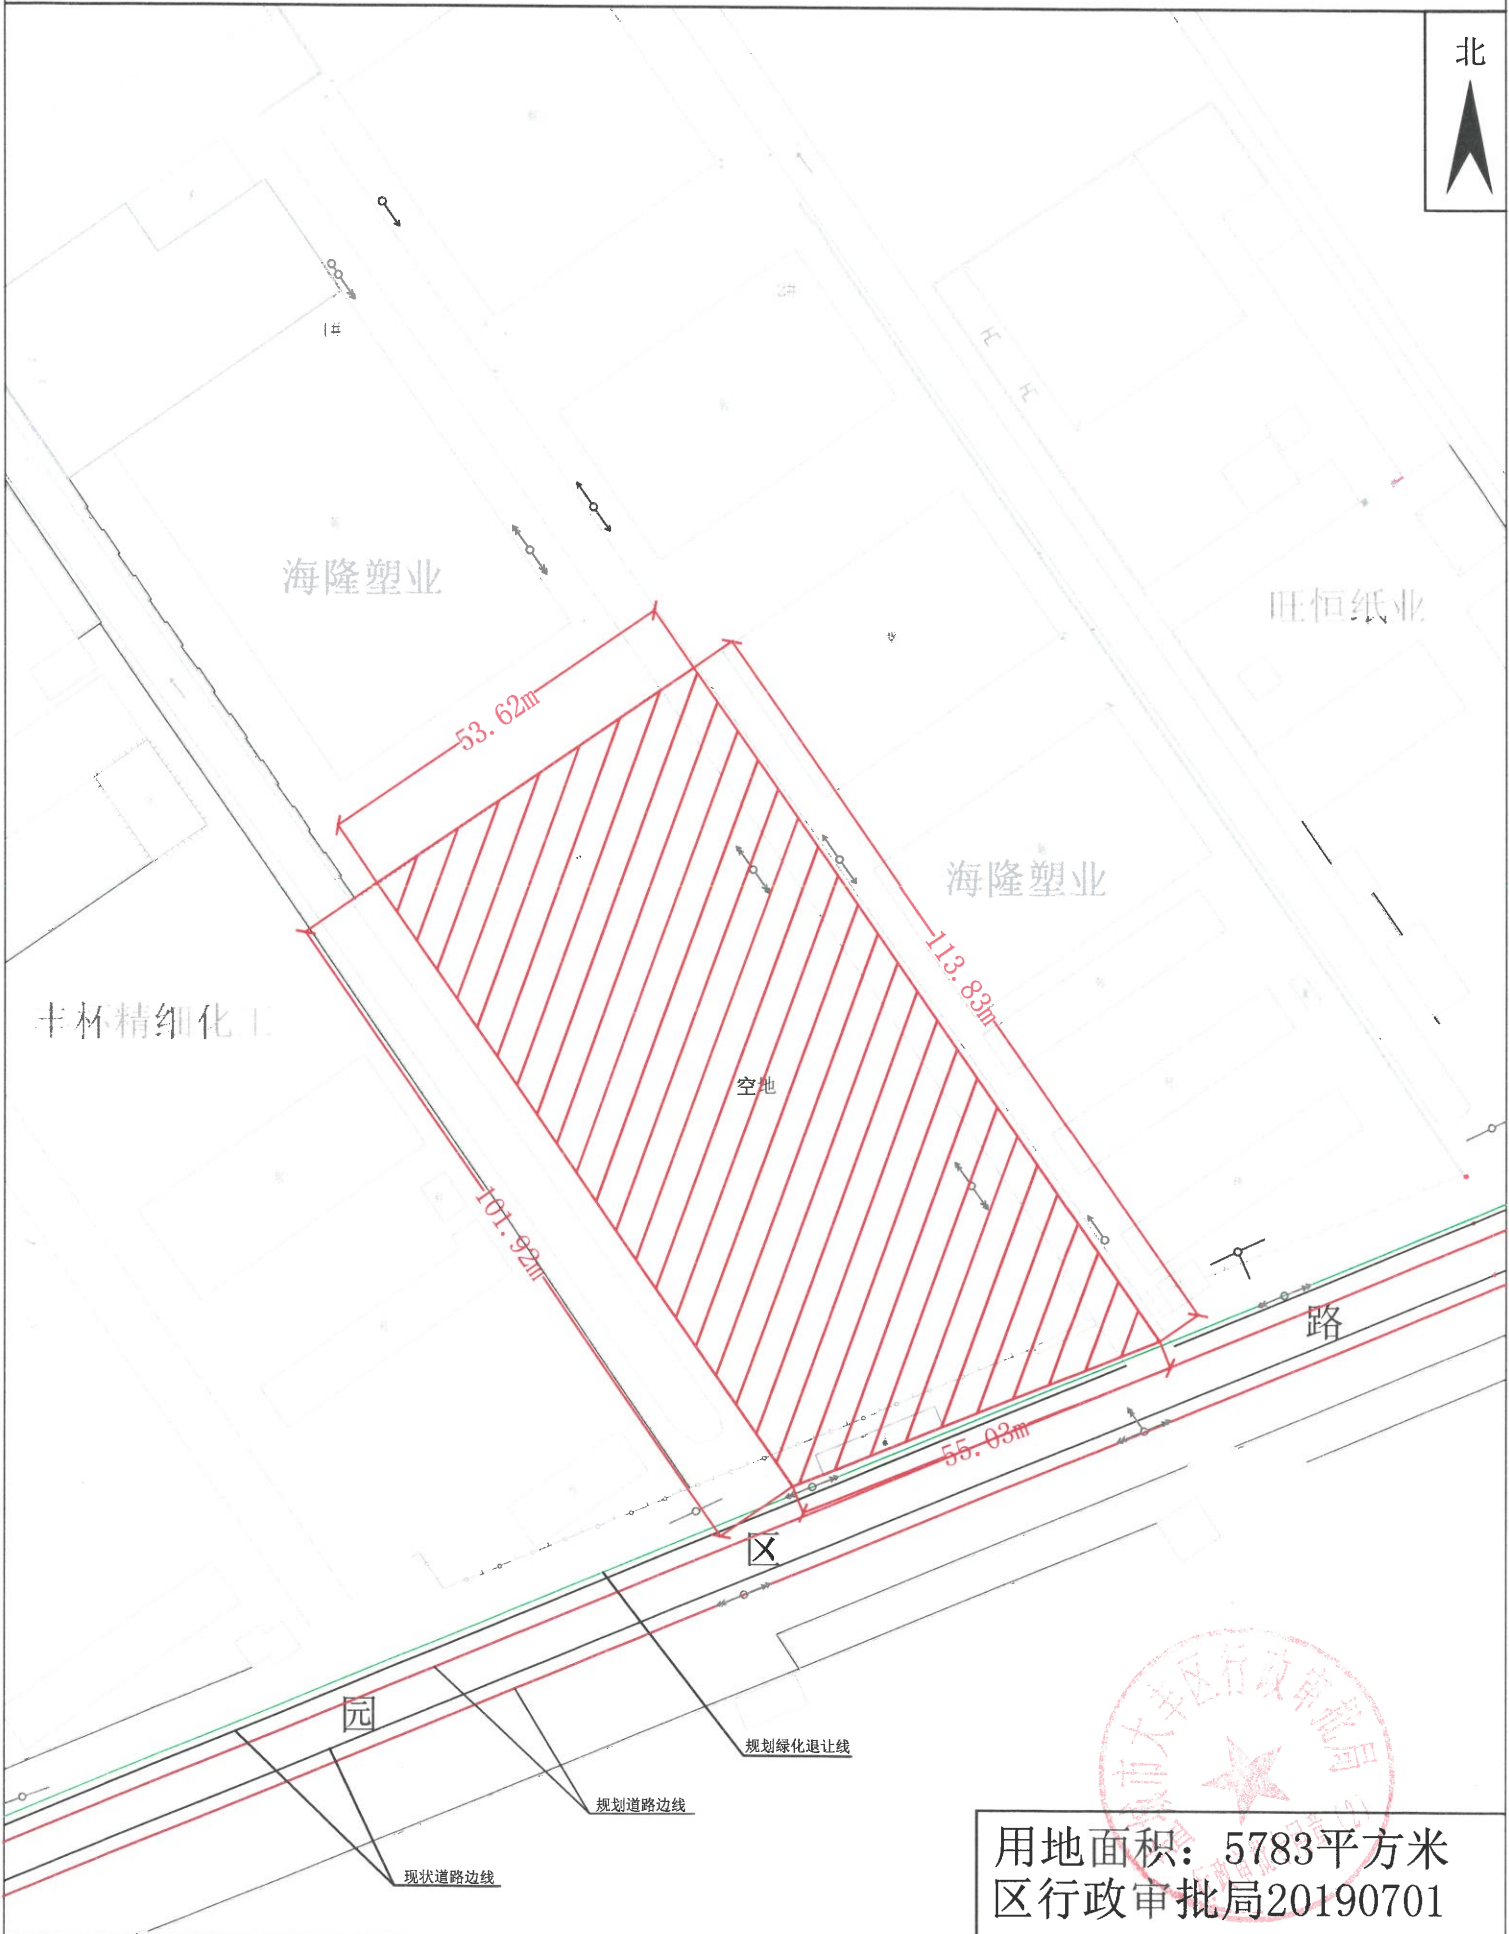

用地面积：5783平方米  
区行政审批局20190701