


宗地图

单位: m.m²

土地坐落: 盐城市城南新区新都街道办事处东进居委会一、二组 盐城市自然资源和规划局

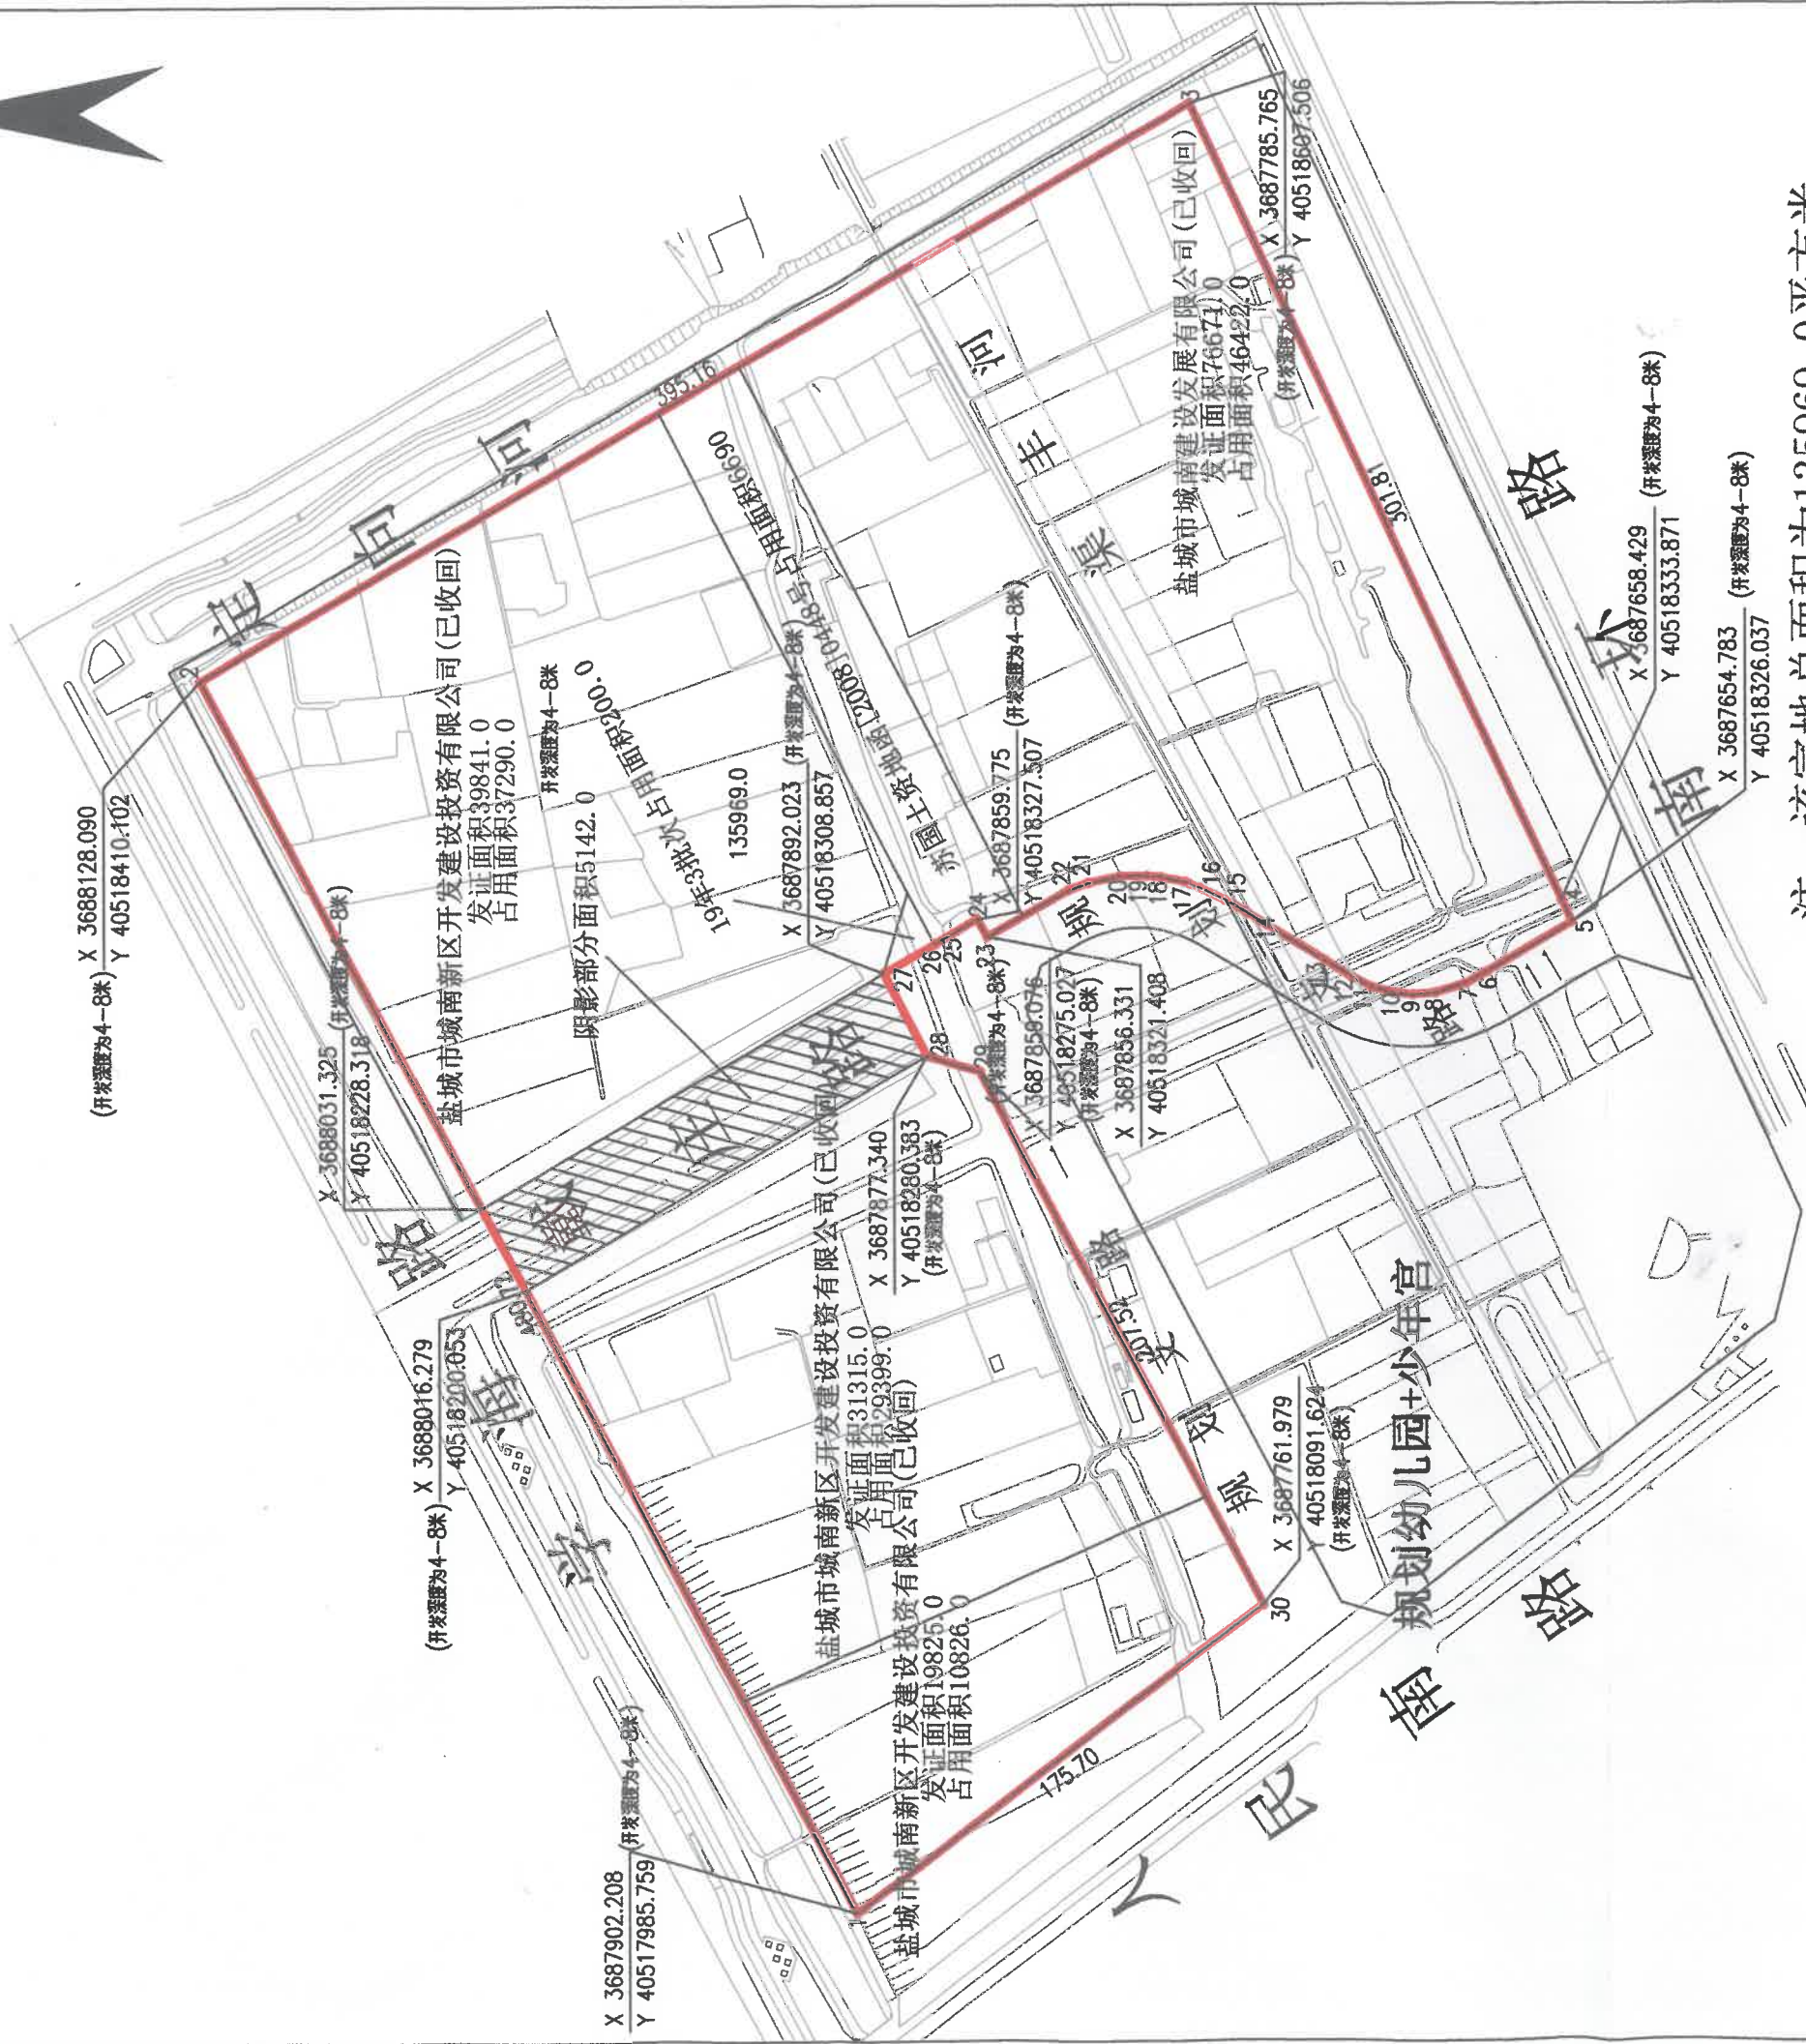

注: 该宗地总面积为135969.0平方米
 扣除阴影部分保留道路面积为5142.0平方米
 最终挂牌面积为130827.0平方米



绘图日期: 2019年8月26日

审核日期: 2019年8月26日

1:2800

绘图员: 陈洋

审核员: 颜志宏