


# 长荡镇凤凰路北侧地块平面界址图

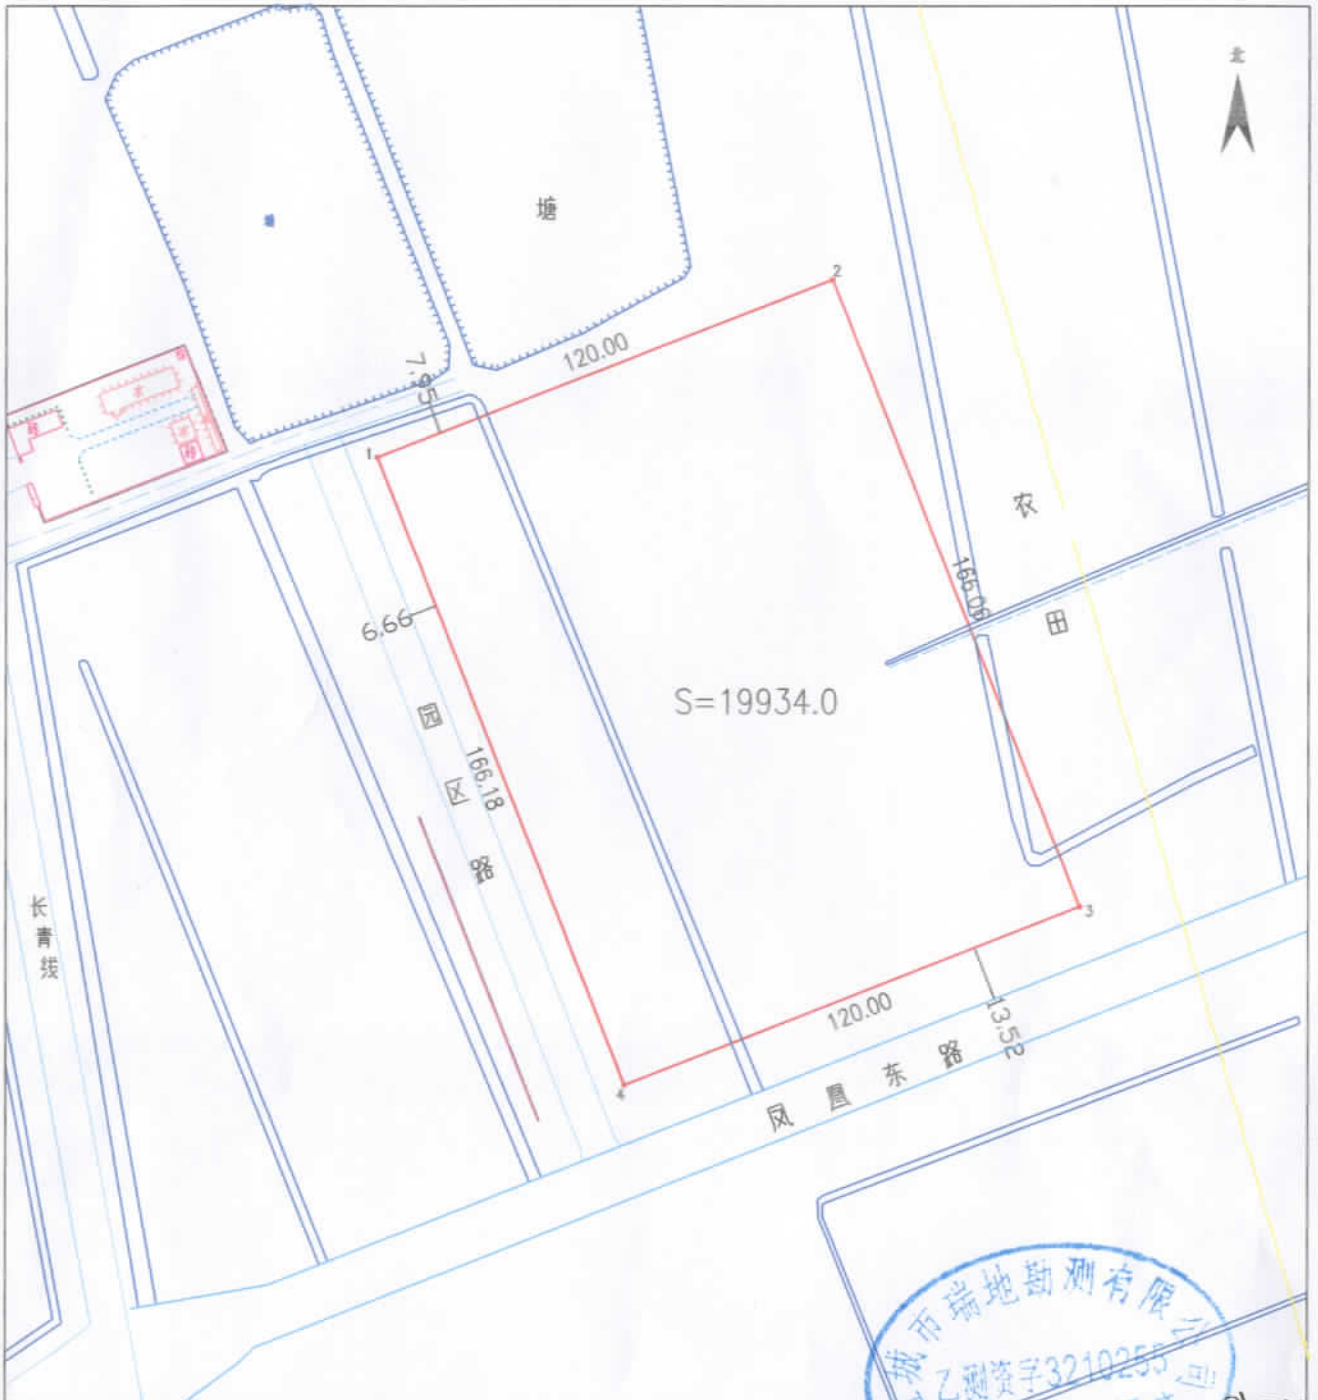

盐城市瑞地勘测有限公司

绘图日期：2019年3月11日

1:1000

指界人：

盐城市瑞地勘测有限公司  
苏乙测资字3210255号  
测绘资质等级：甲级  
(3)

绘图员：  
审核员：