


民宿快捷酒店地块一期挂牌红线图

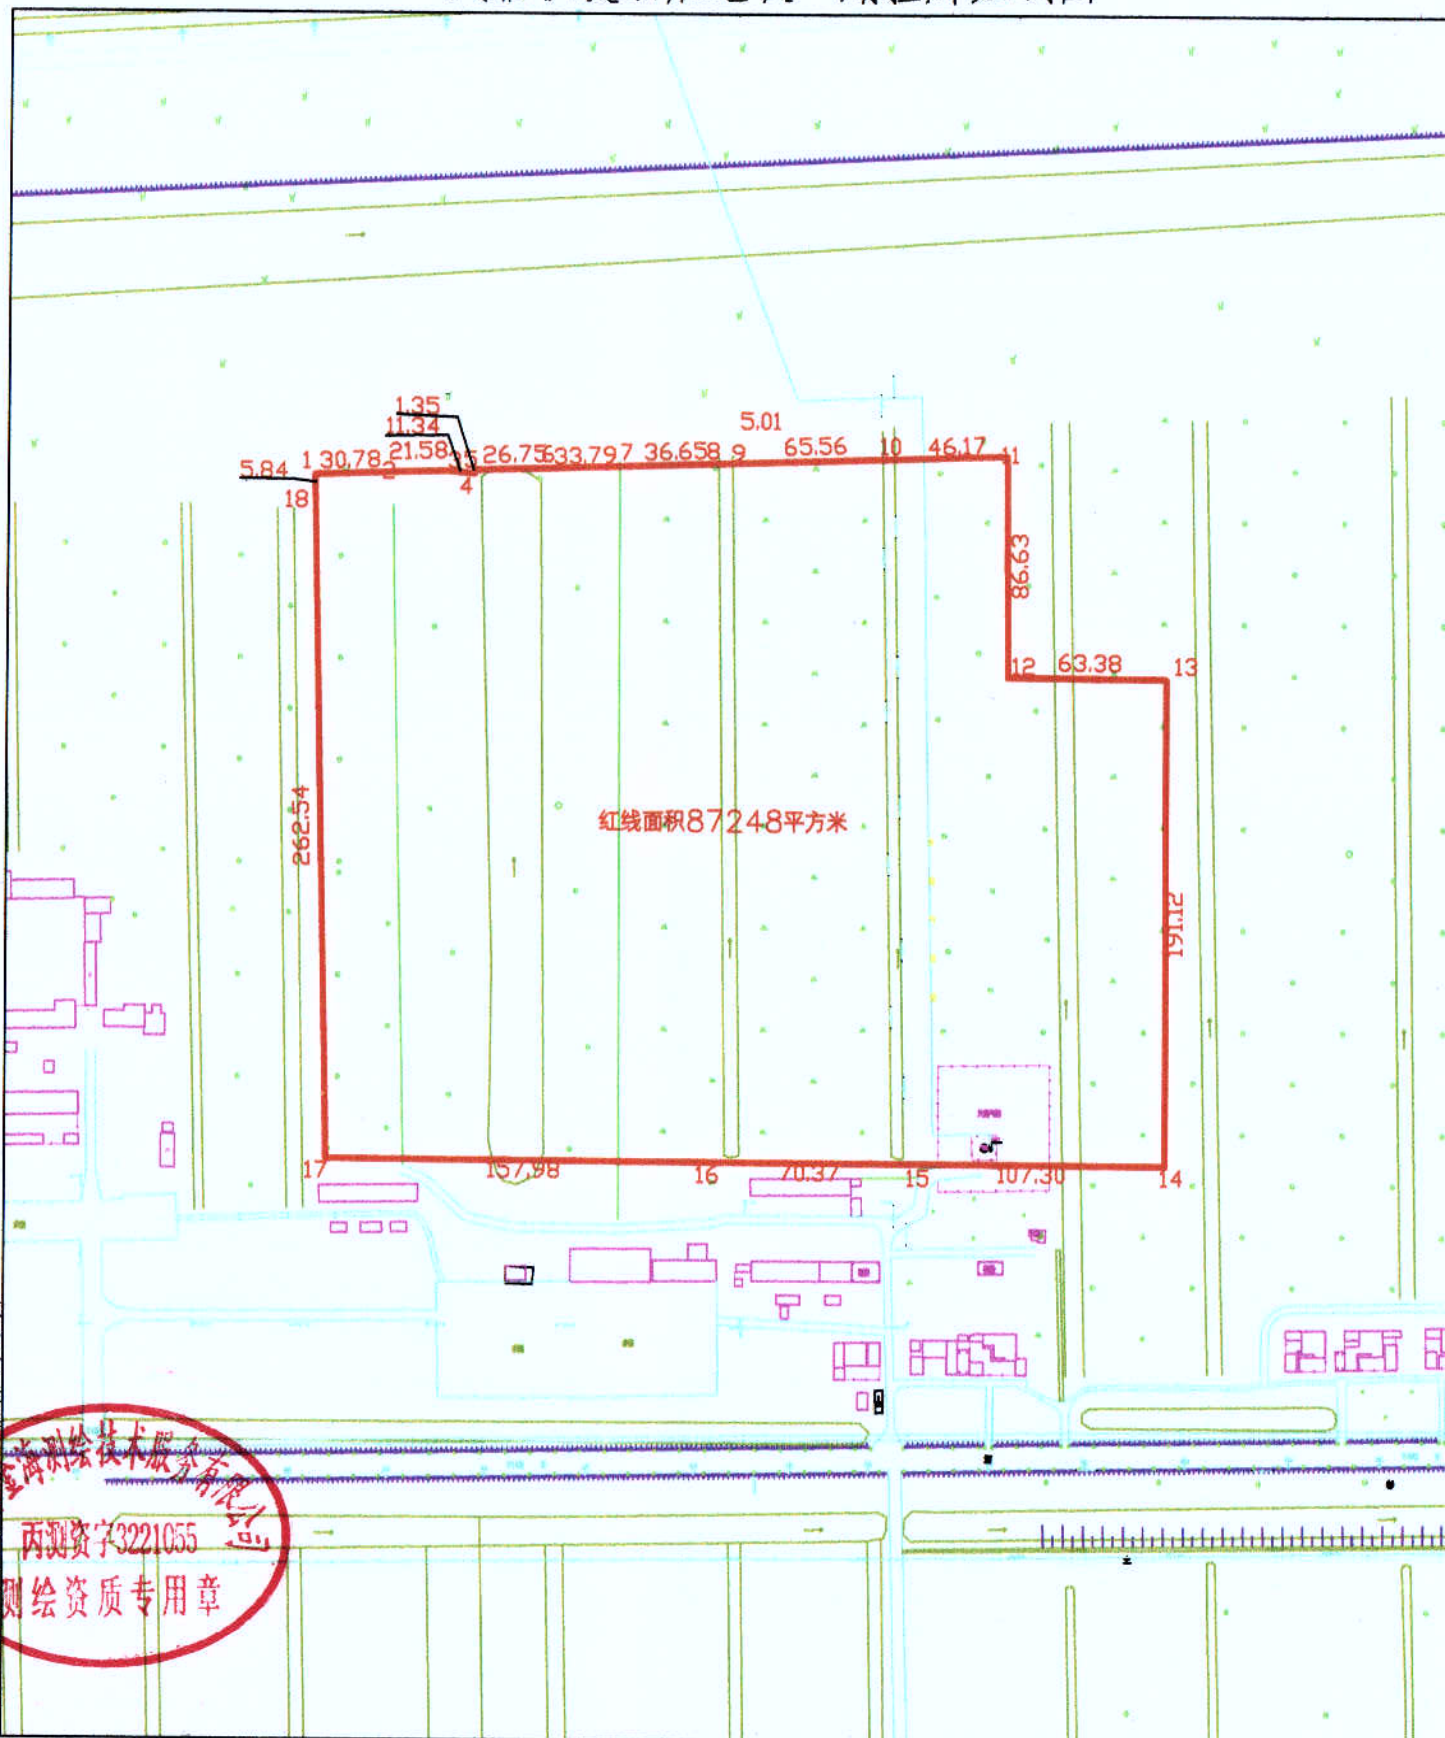

红线面积87248平方米

东台市金海测绘技术服务有限公司



2019年02月数字化测图
1997年版图式
1980西安坐标系

1:3000

测量员: 曹卫兵
制图员: 王海洋
审核员: 韩宗荣