


黄沙港镇临海高等级公路西侧、黄沙河北侧地块规划红线图

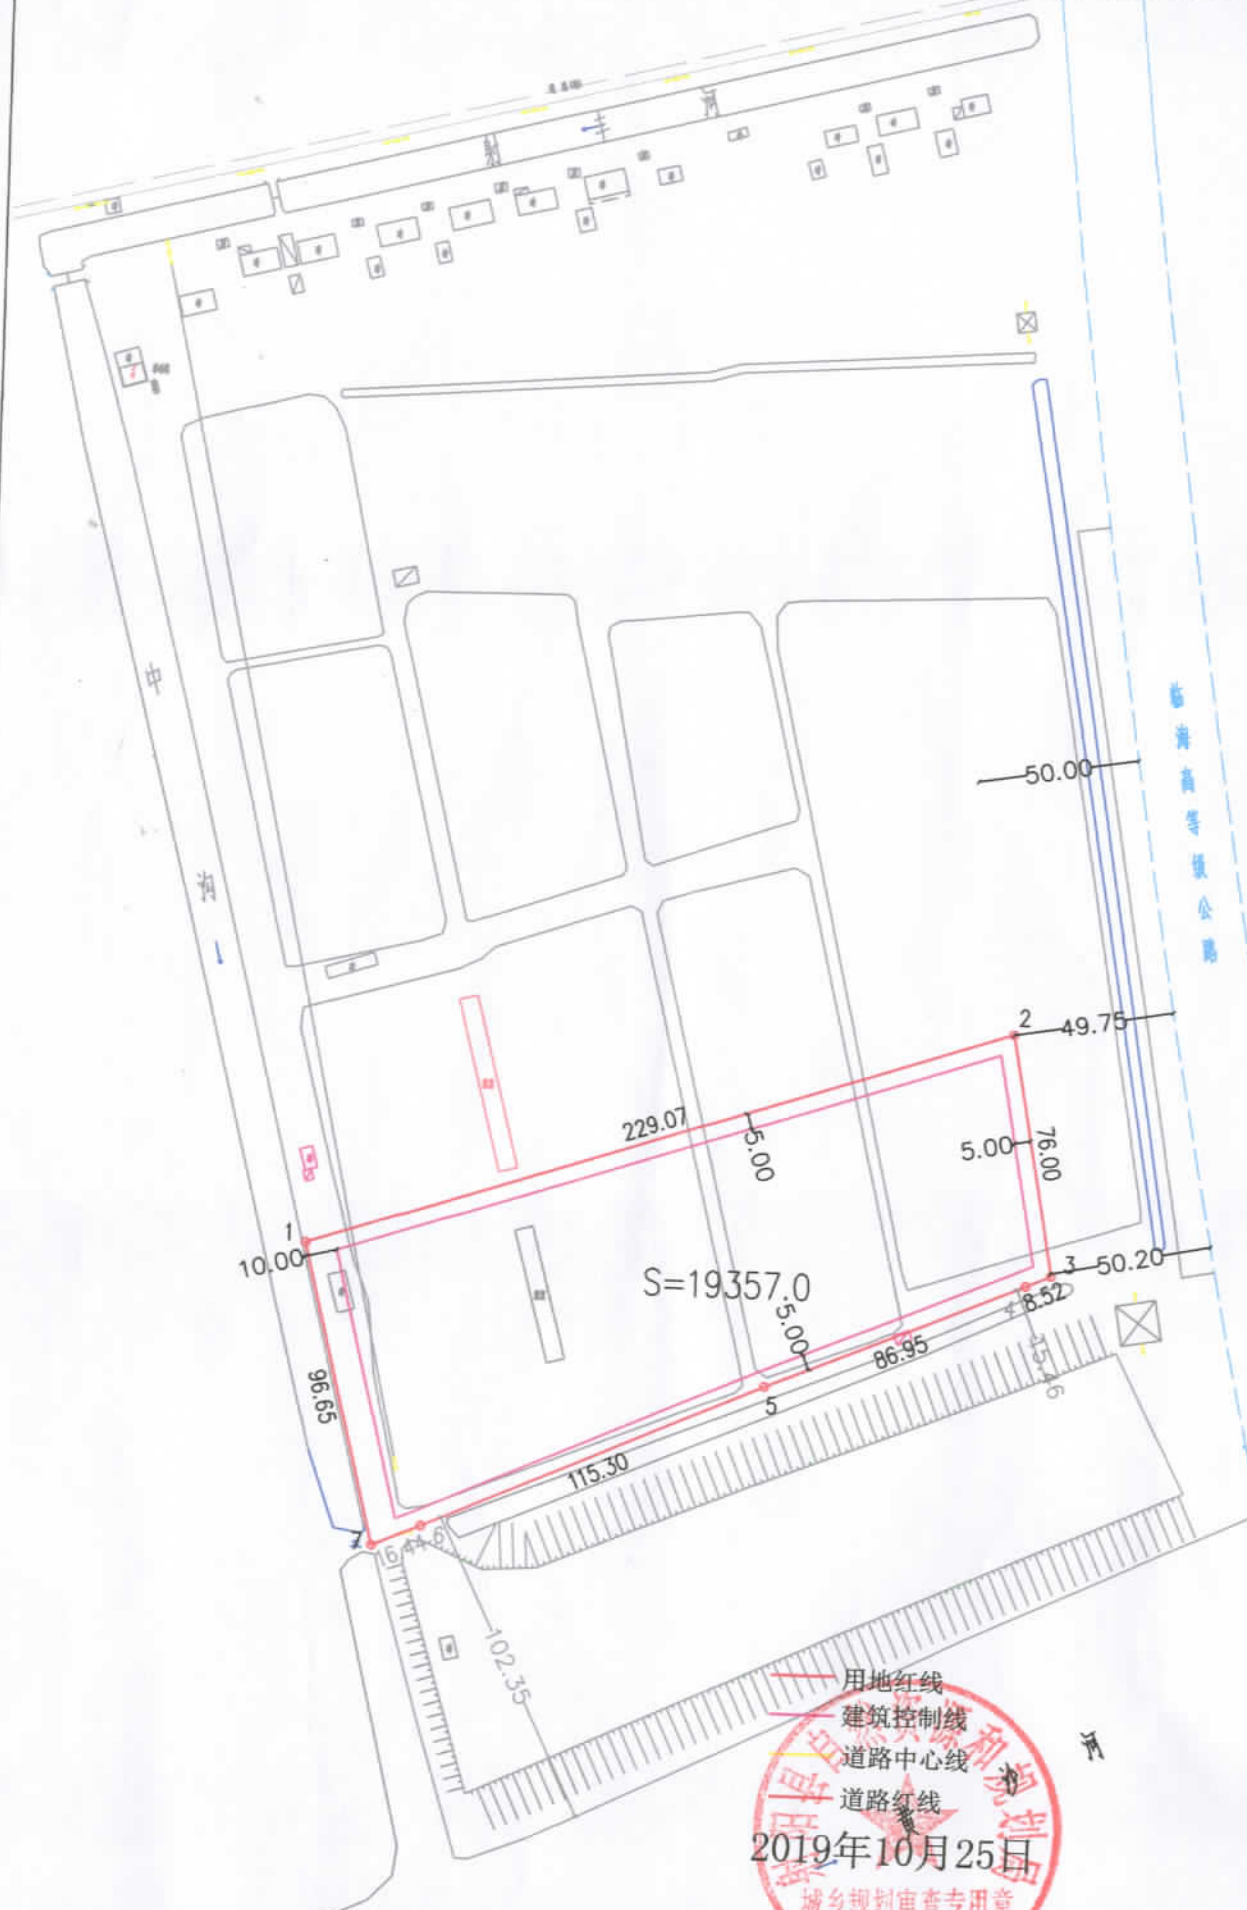

用地红线
 建筑控制线
 道路中心线
 道路红线
 2019年10月25日
 城乡规划审查专用章
 3209240922622

由 Autodesk 教育版产品制作

由 Autodesk 教育版产品制作