


宗地图

单位: m.m²

土地坐落: 潘黄街道办事处宝才居委会二、四组

盐城市国土资源局盐都分局

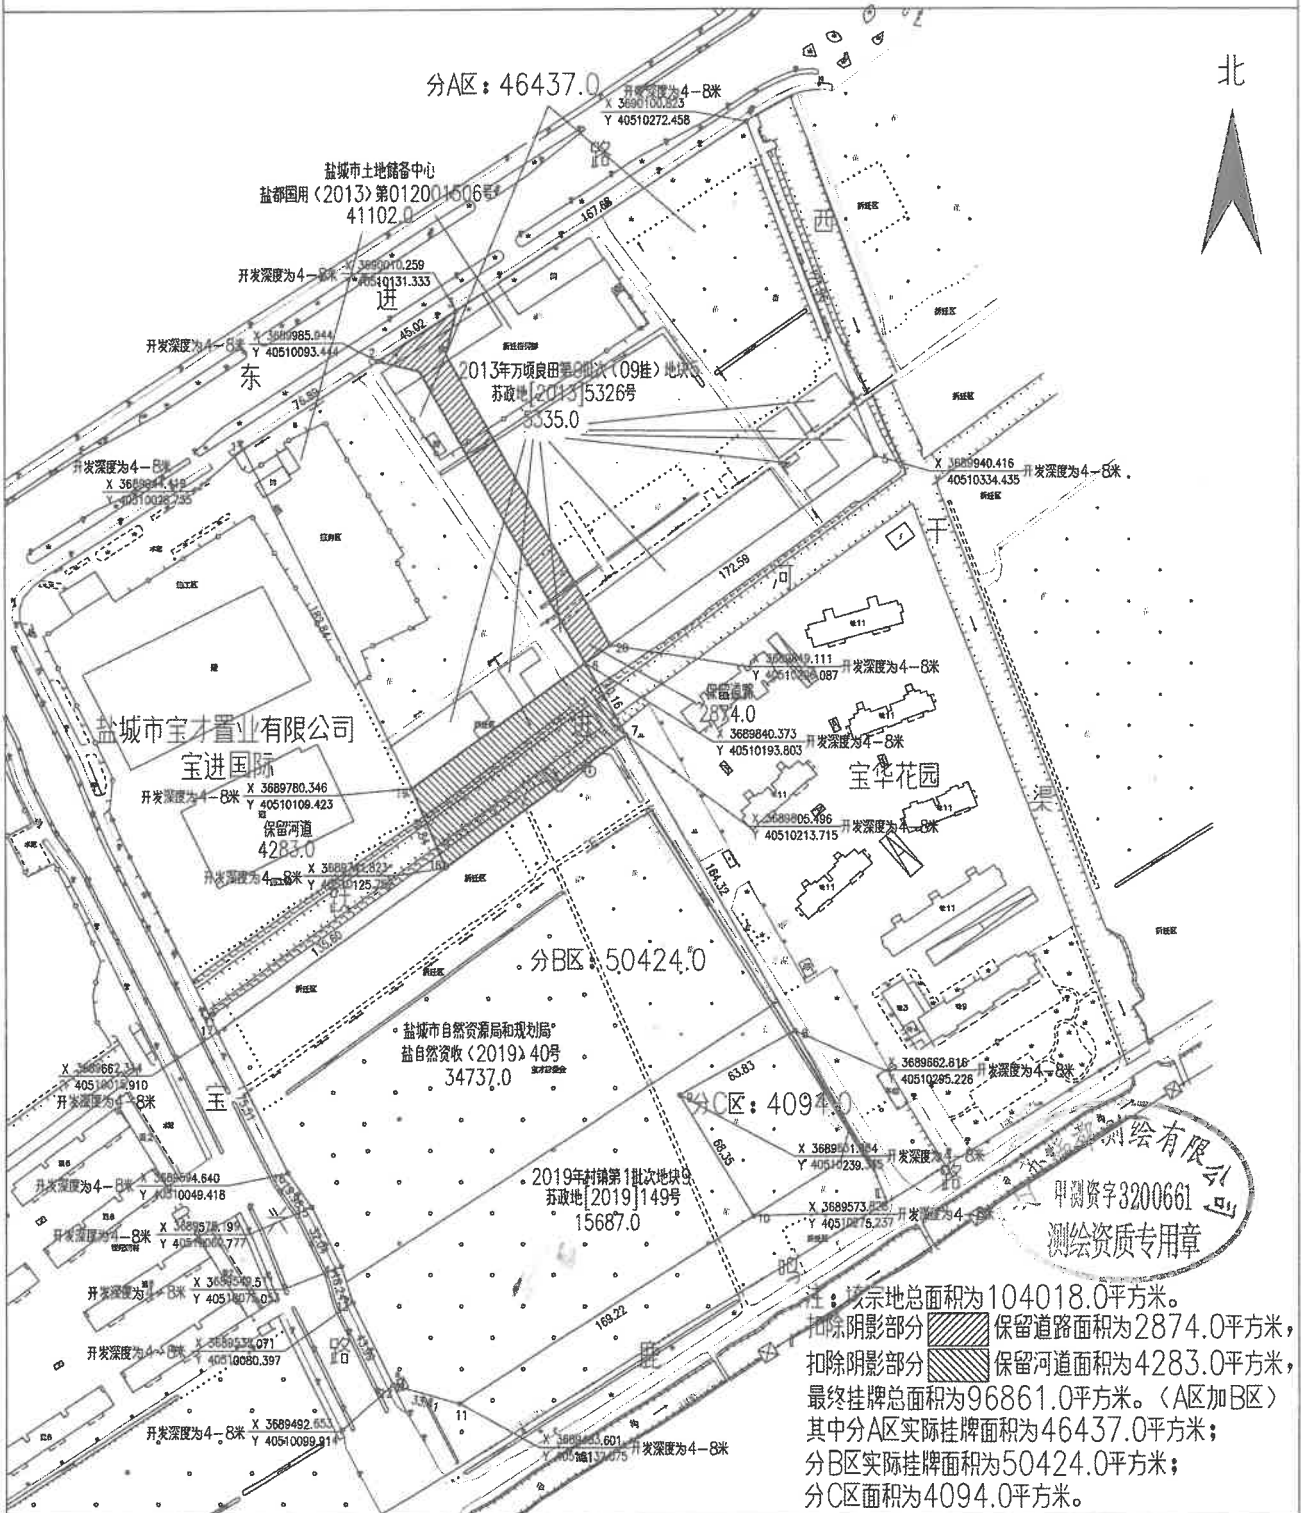

注: 该宗地总面积为104018.0平方米。
 扣除阴影部分 保留道路面积为2874.0平方米,
 扣除阴影部分 保留河道面积为4283.0平方米,
 最终挂牌总面积为96861.0平方米。(A区加B区)
 其中分A区实际挂牌面积为46437.0平方米;
 分B区实际挂牌面积为50424.0平方米;
 分C区面积为4094.0平方米。

绘图日期: 2019年7月24日
 审核日期: 2019年7月24日

1:2500

绘图员: 徐军
 审核员: 王江