

盐规都红第 120191 028 号

盐城市自然资源和规划局东进路南 宝兴路西地块挂

牌红线

红线四址:

东至: 北段: 西干渠;

南至: 北段: 跃进河上岸线6米;

西至: 南段: 鹿鸣路;

北至: 北段: 宝进国际东址;

南至: 南段: 宝兴路;


东进路

总用地面积: A区: 46437.0㎡, B区: 50424.0㎡;

C区为幼儿园用地, 容积率0.6-0.8,

建筑密度>35%, 绿地率<40%, 建筑高

度不得超过24米。

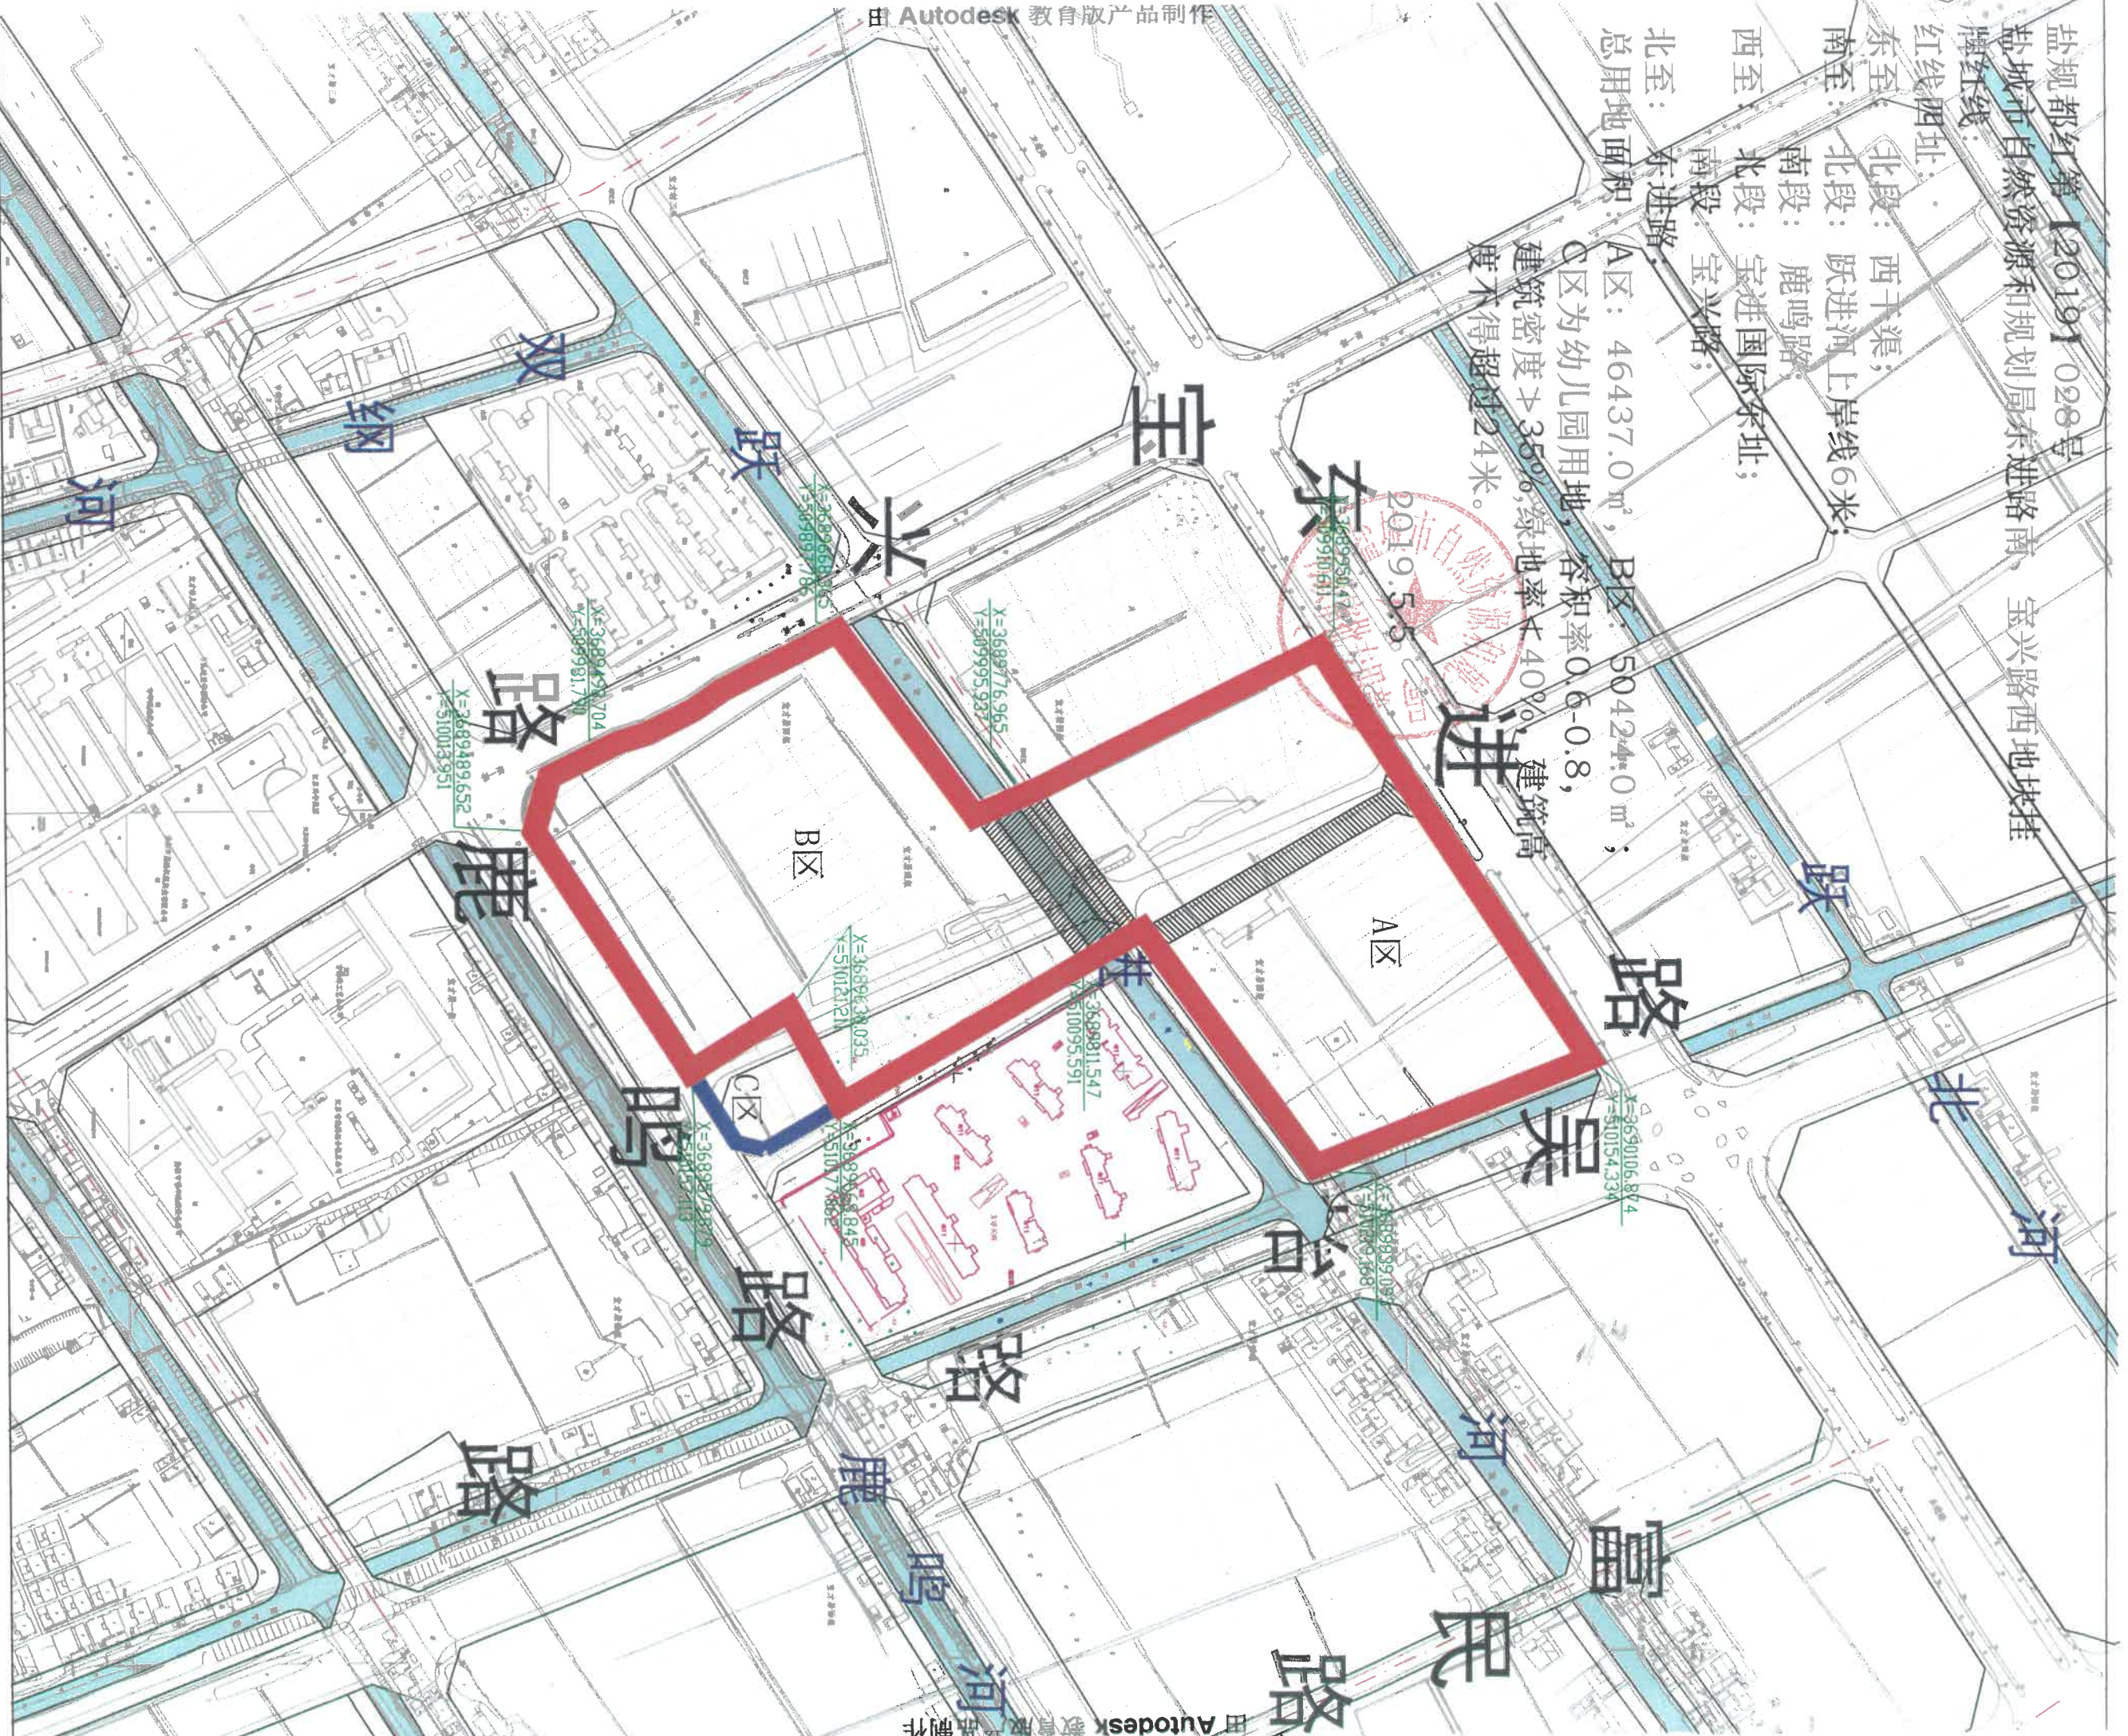

田 Autodesk 教育版产品制作

田 Autodesk 教育版产品制作