
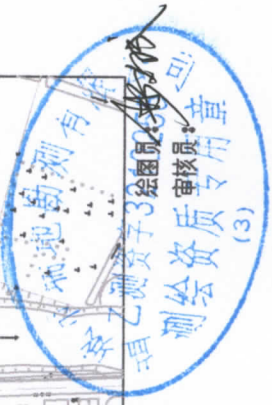


# 安徒生童话乐园南侧1#地块平面界址图

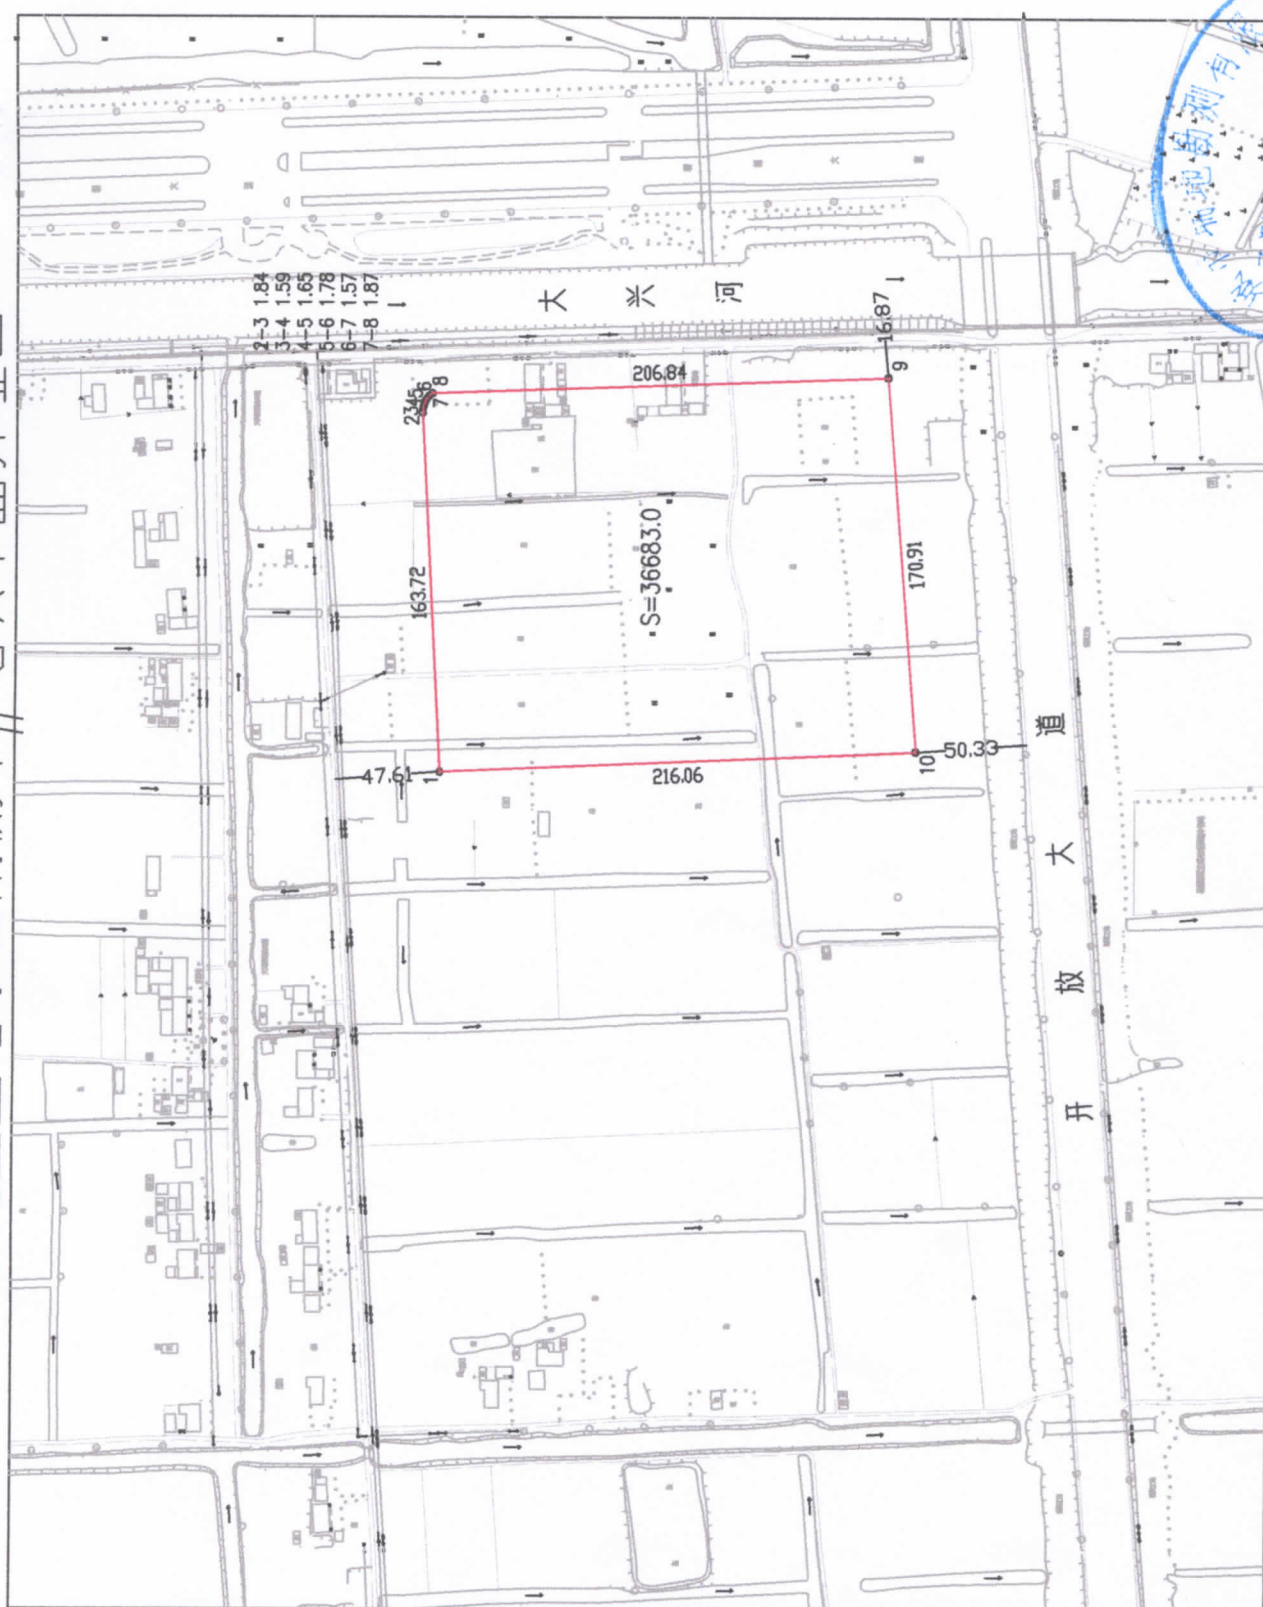

1:1000

绘图日期: 2019年4月28日  
 指界人:  
 权属调查人:

盐城市瑞地勘测有限公司