


# 宗地图

单位: m.m<sup>2</sup>

土地坐落: 盐龙街道办事处孙吴居委会二组 盐城市国土资源局盐都分局

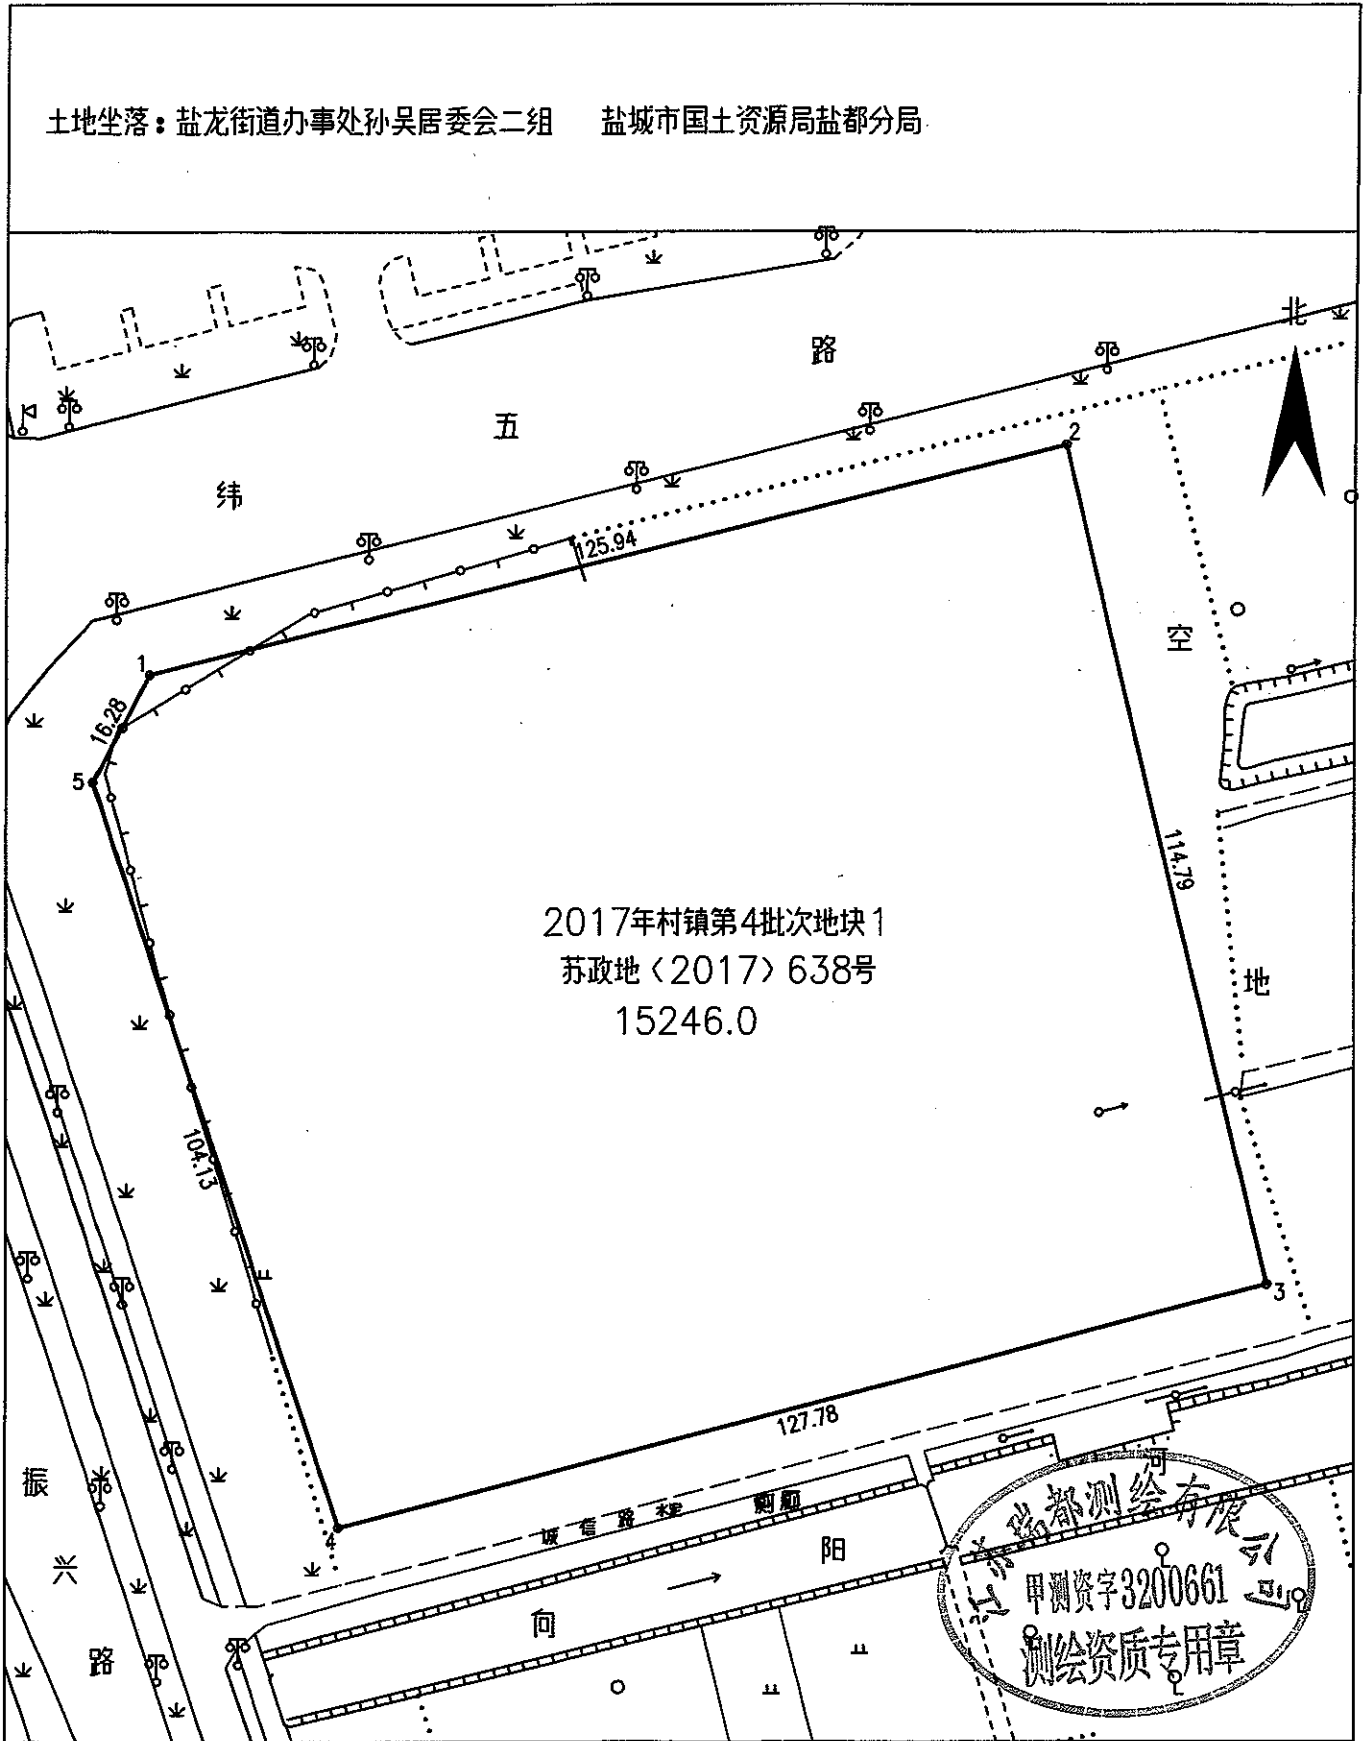

绘图日期: 2018年10月9日

1:1000

绘图员: 徐军

审核日期: 2018年10月9日

审核员: 王江