


勘界面积：116279平方米

土地坐落：亭湖区新洋街道办事处袁河村民委员会三、四组

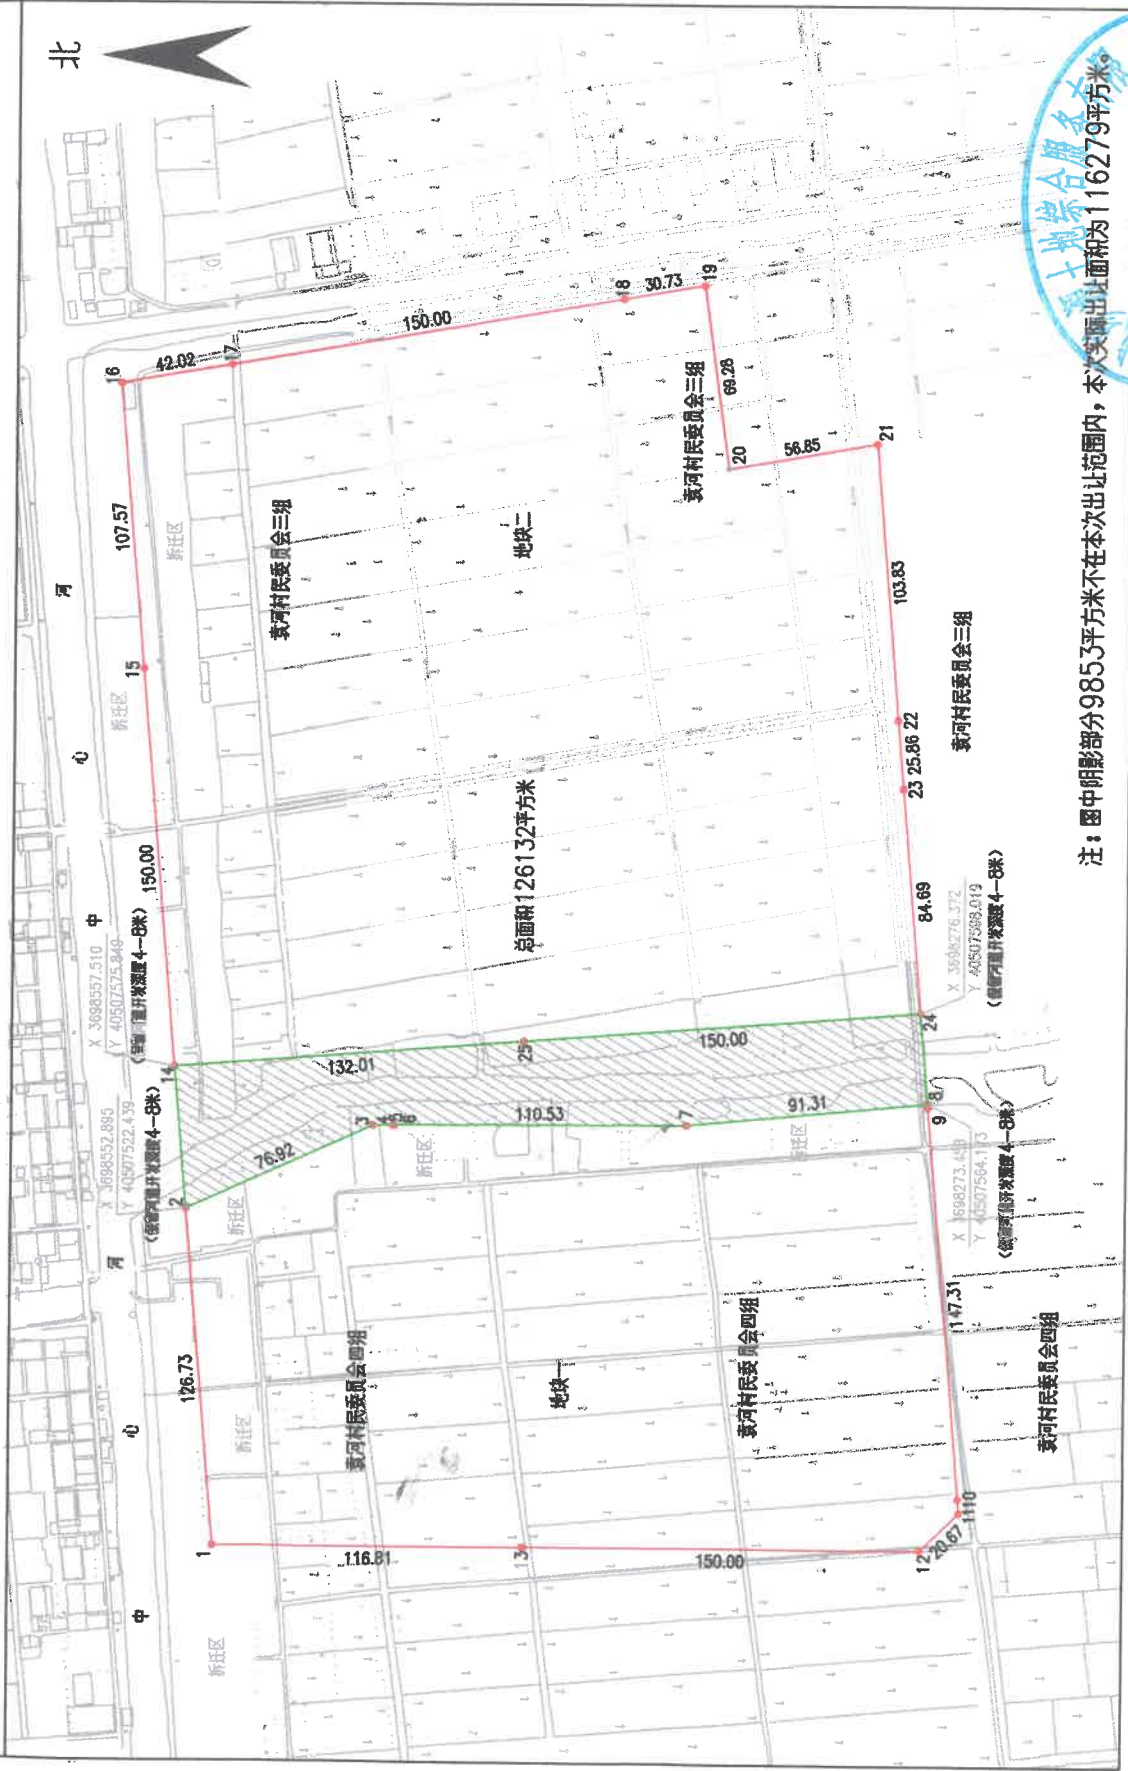

注：图中阴影部分9853平方米不在本次出让范围内，本次实际出让面积为116279平方米。

绘图日期：2019年7月25日

审核日期：2019年7月25日

1:2000

土地综合服务中心  
袁河村

绘图员：何青  
审核员：马爱萍