


# 千鹤湖公园北侧2#地块平面界址图

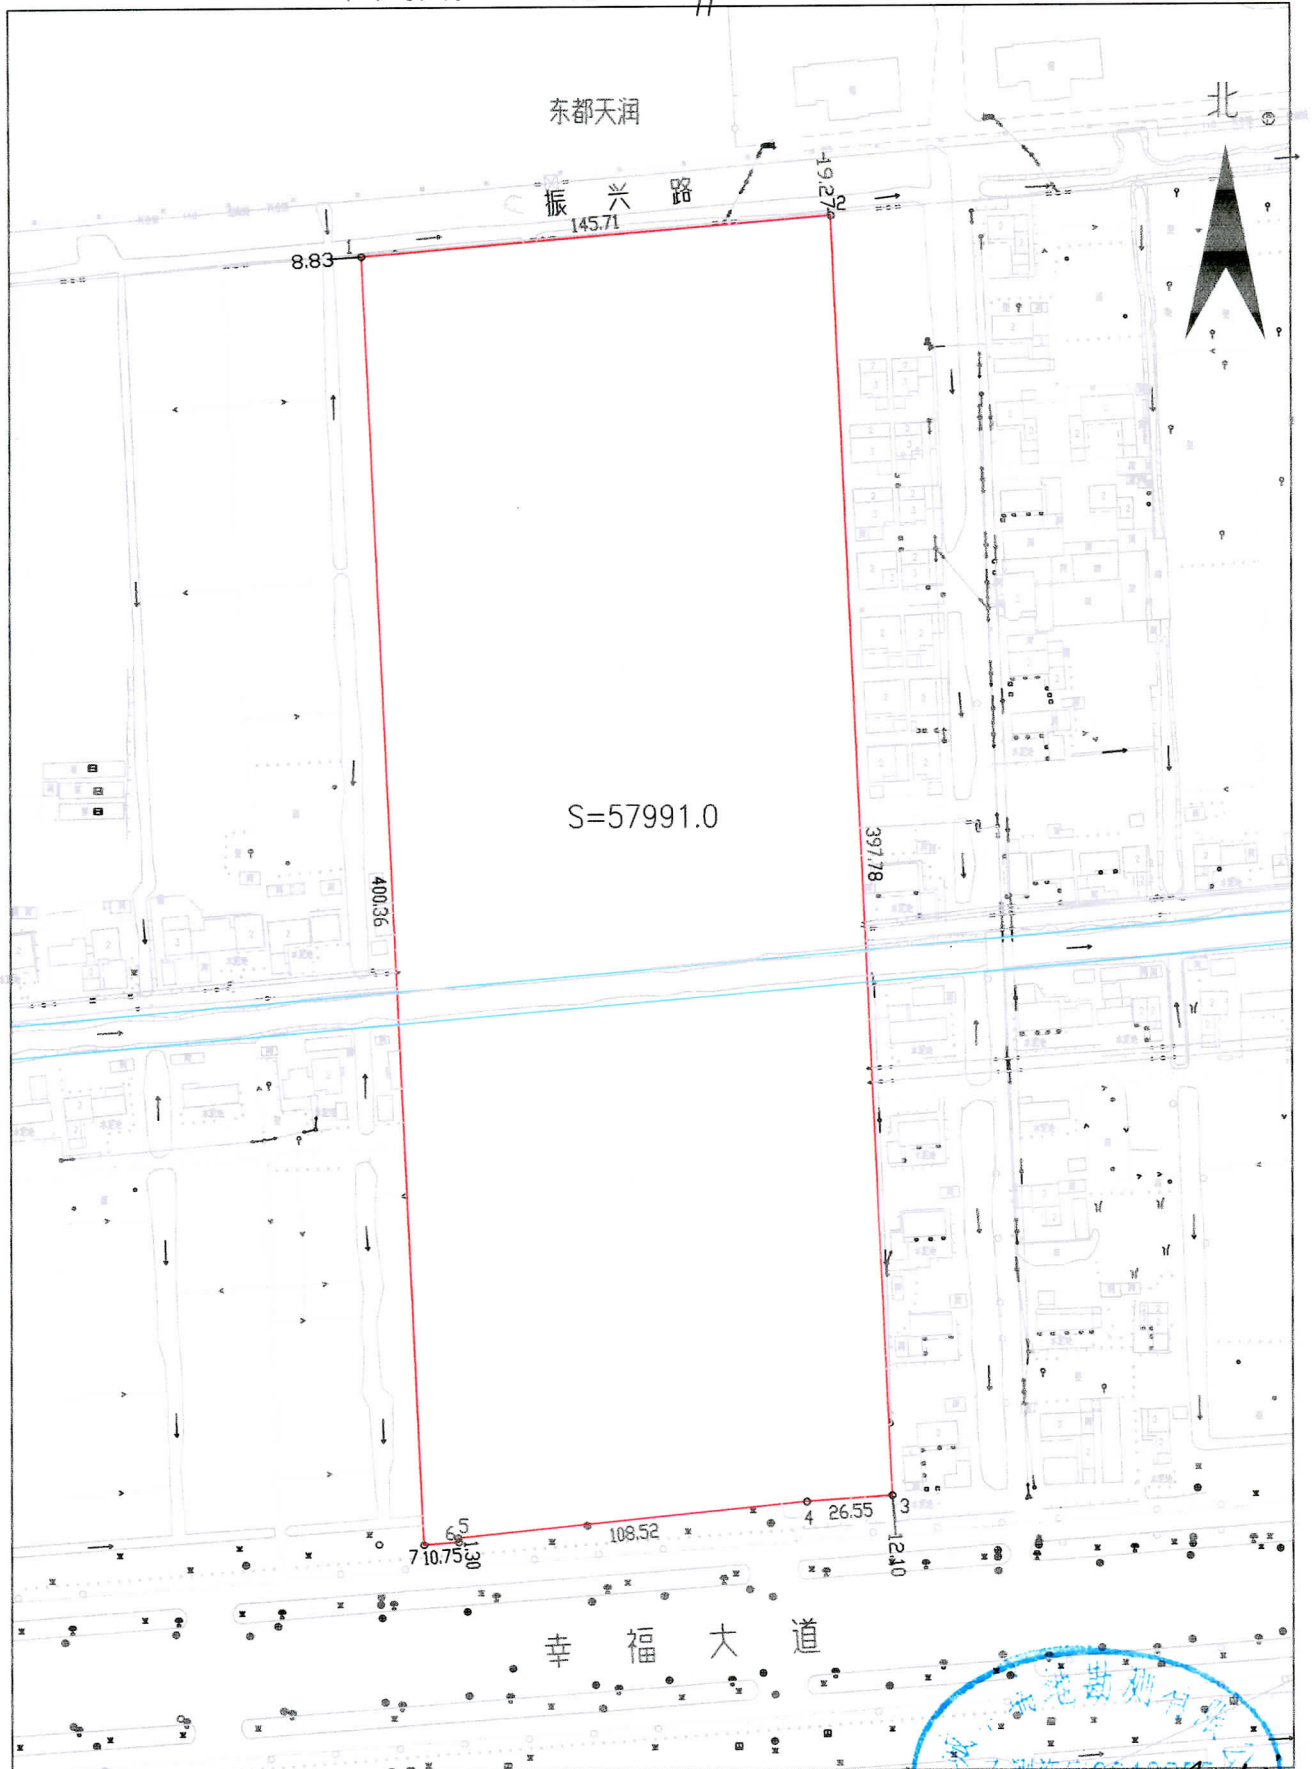

盐城市瑞地勘测有限公司

绘图日期：2019年3月11日

1:1000

指界人：

权属调查人：

