


# 万盈镇S351省道北侧、中竖河东侧2#地块规划用地红线图

施工区



1: 4000

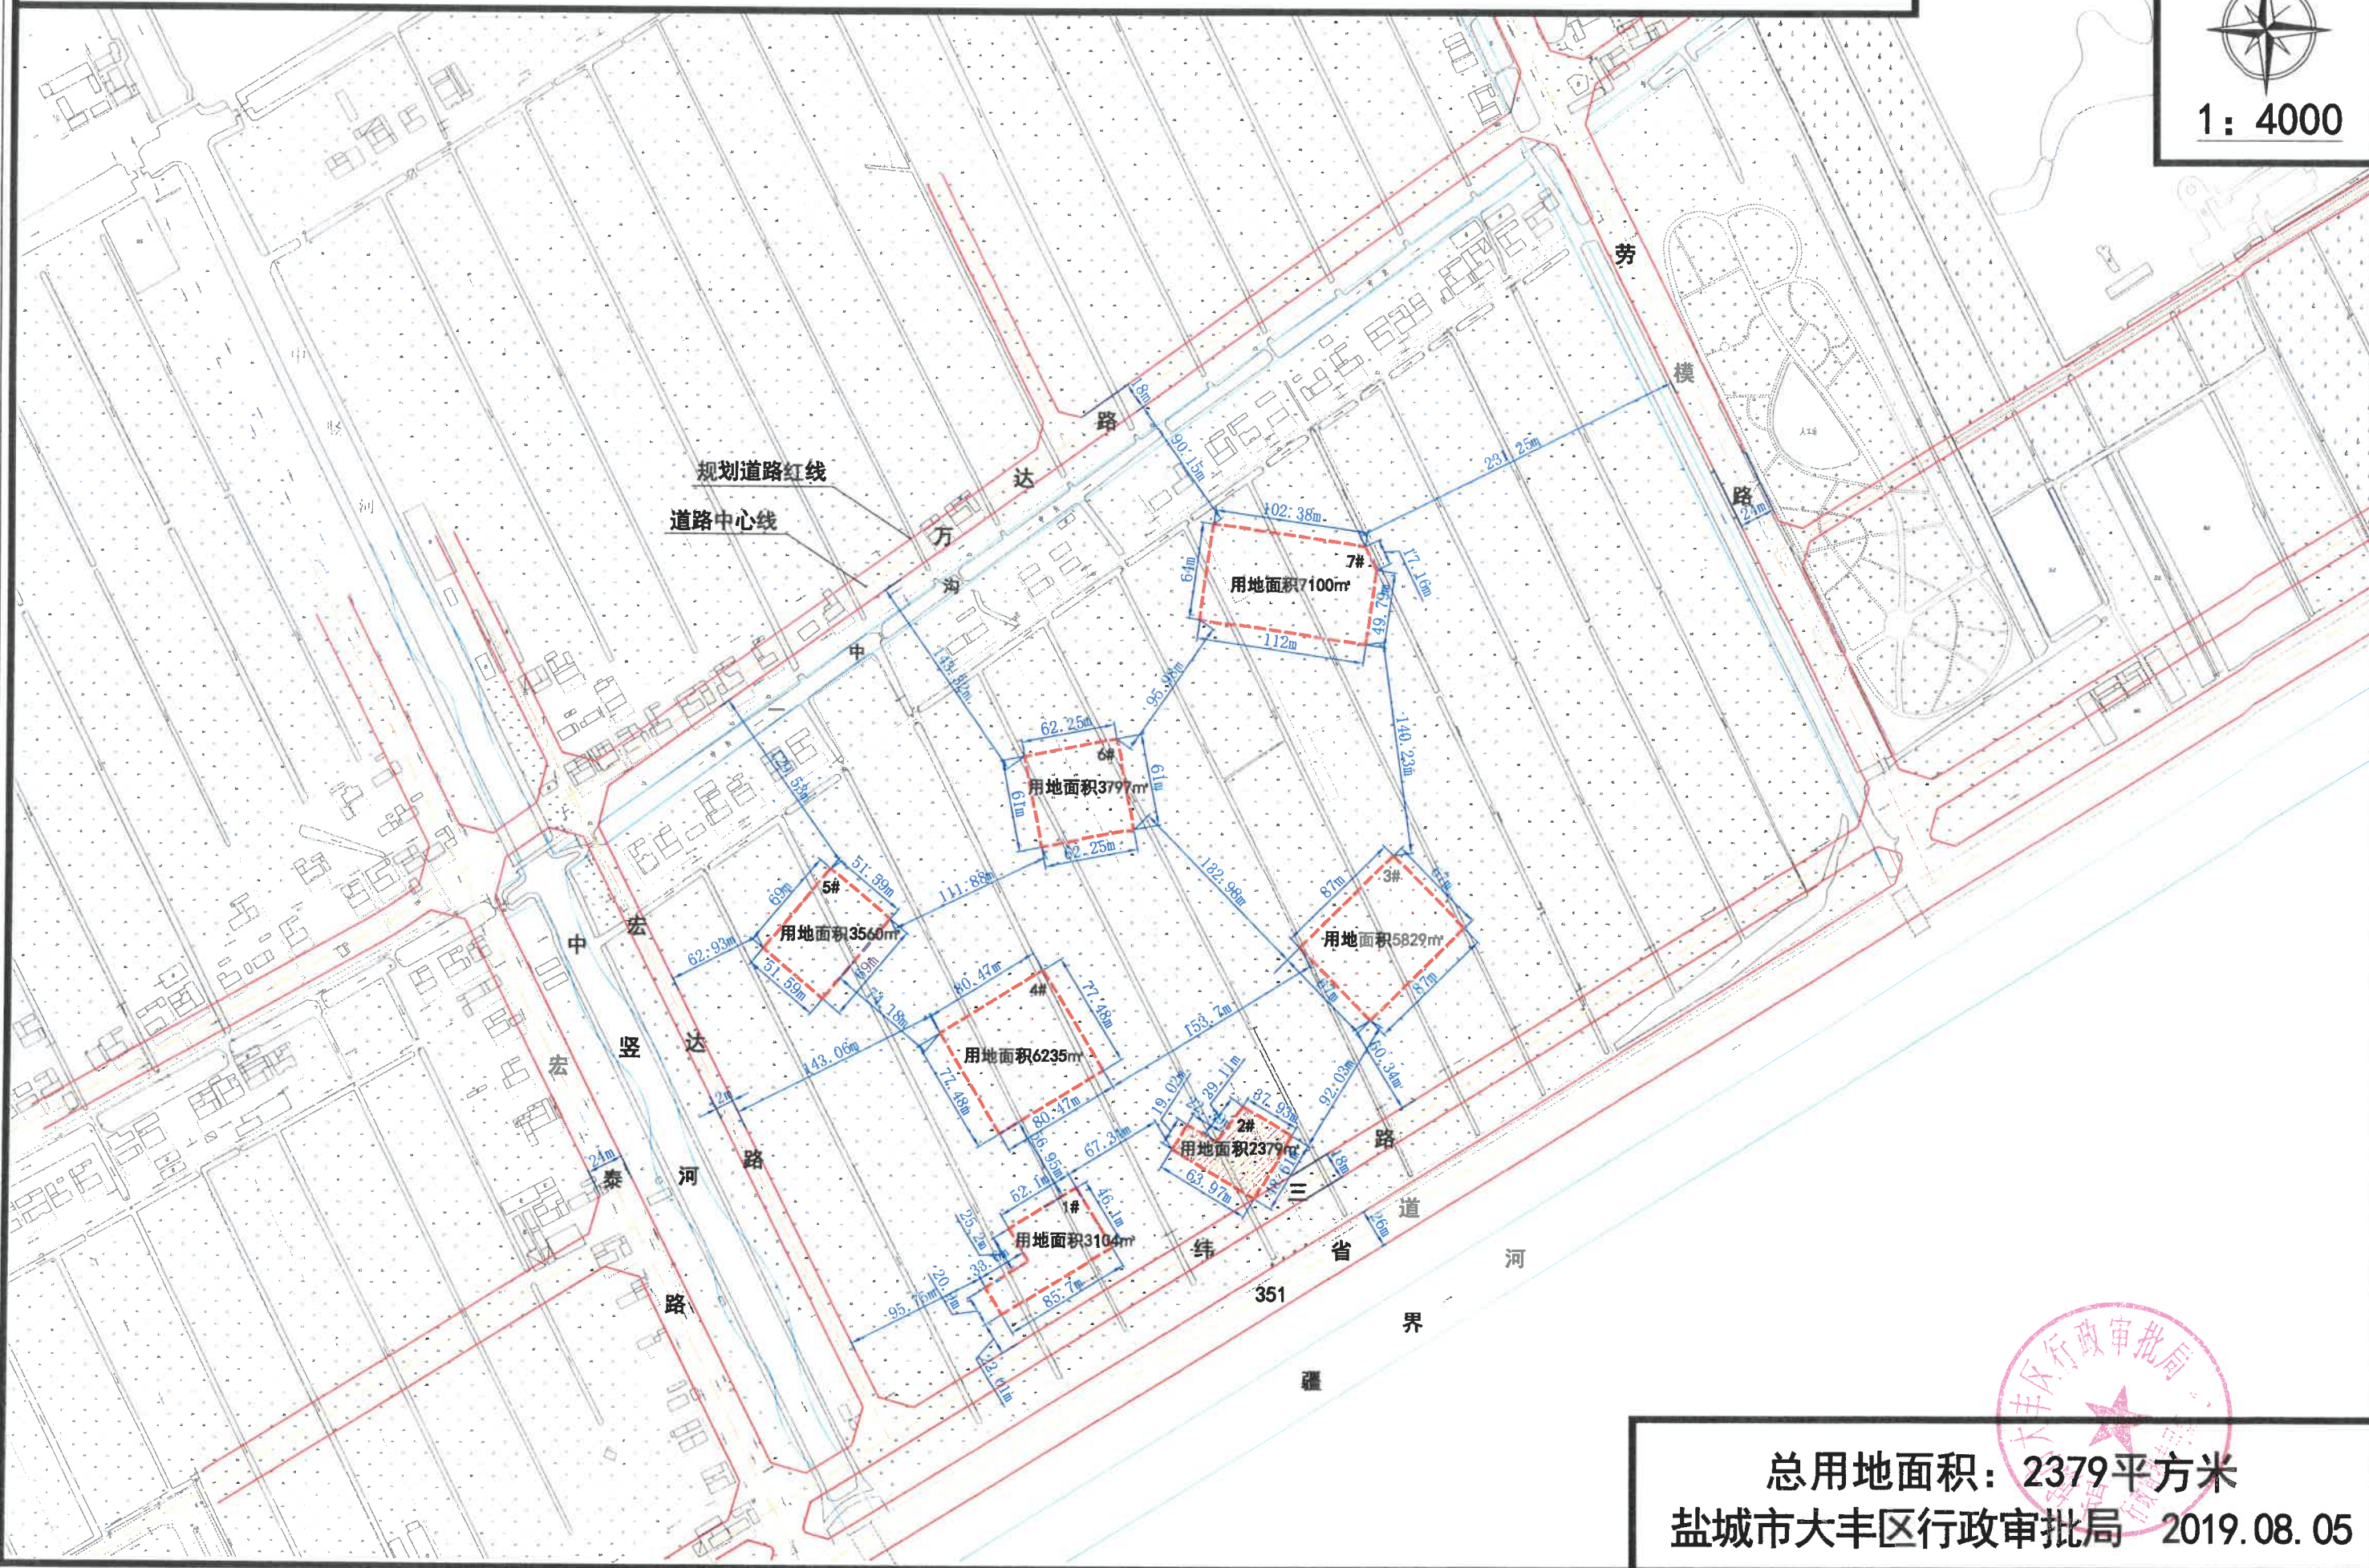

盐城市大丰区行政审批局

总用地面积：2379平方米

盐城市大丰区行政审批局 2019.08.05