


盐城市人民政府
东环路东、大洋湾“W”西侧地块勘界图

单位: m.m²

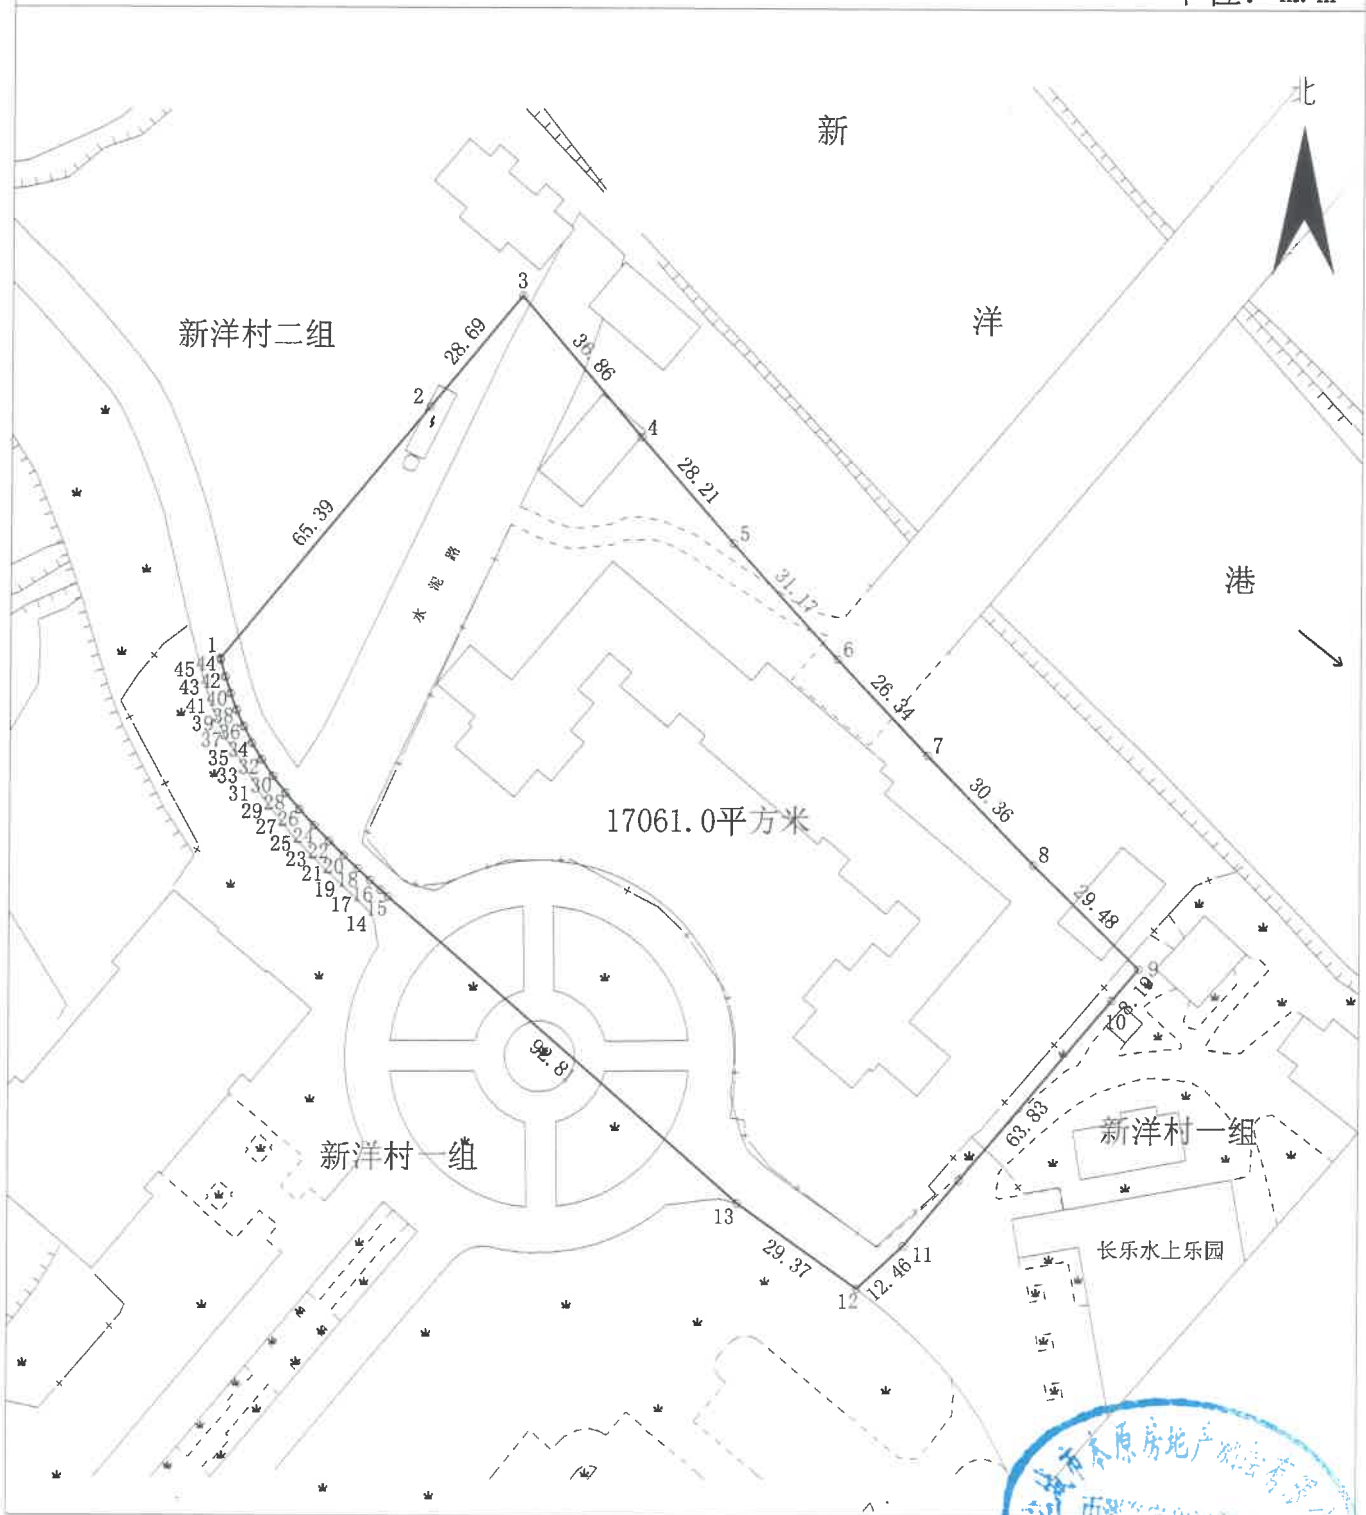

绘图日期: 2018年11月6日
审核日期: 2018年11月6日

1:1500

盐城市中原房地产经纪有限公司
内业: 肖云霞
外业: 周自清
绘图员: 肖云霞
审核员: 周自清