


盐城市人民政府
东环路东侧、西入口地块项目用地勘界图

单位：m.m²

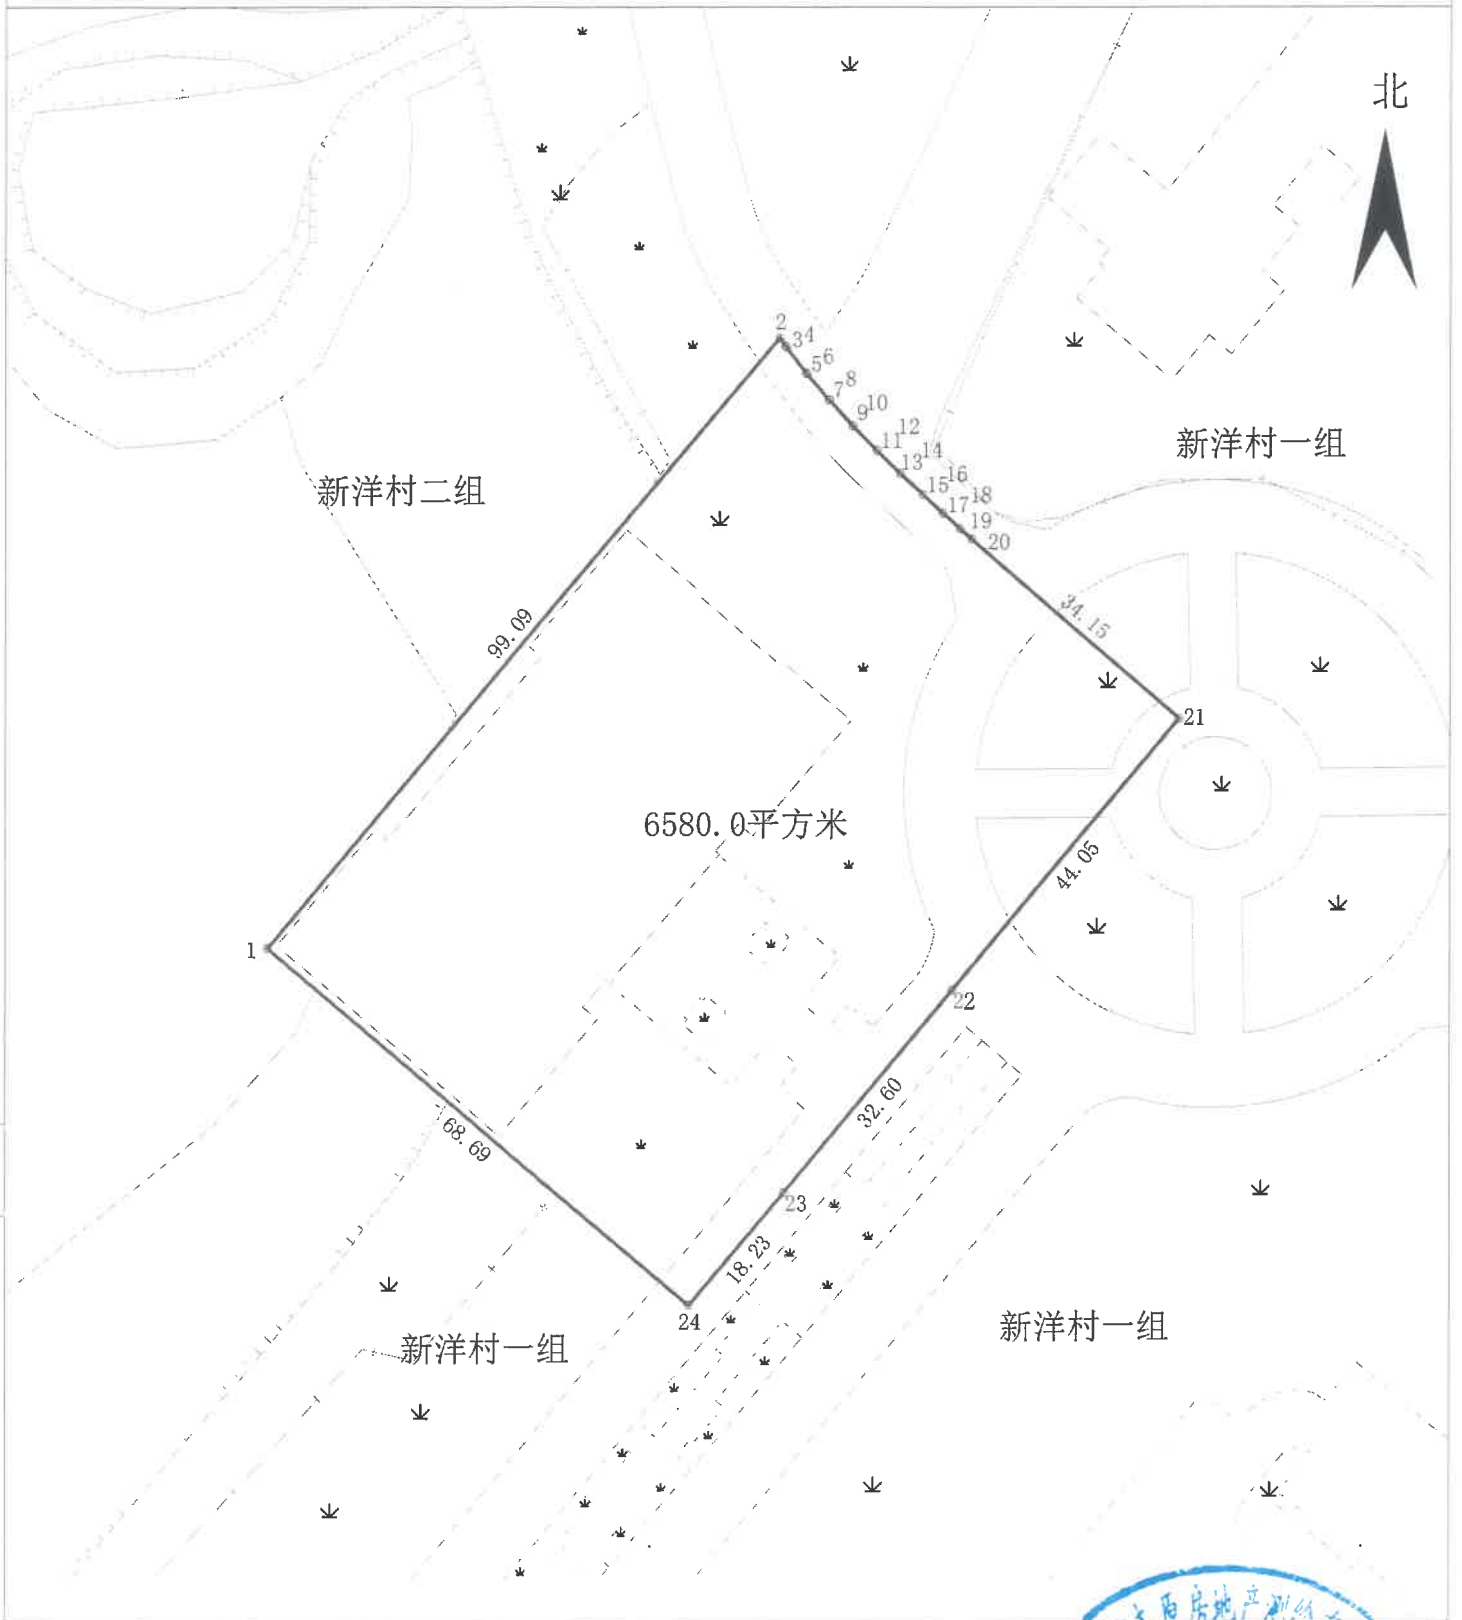

绘图日期：2018年11月6日
审核日期：2018年11月6日

1:1000

盐城市自然资源和规划局
测绘资质专用章
绘图员：董晓敏
审核员：周自清