


宗地图

单位：m.m²

土地坐落：盐渎街道办事处福才居委会 盐城市国土资源局盐都分局

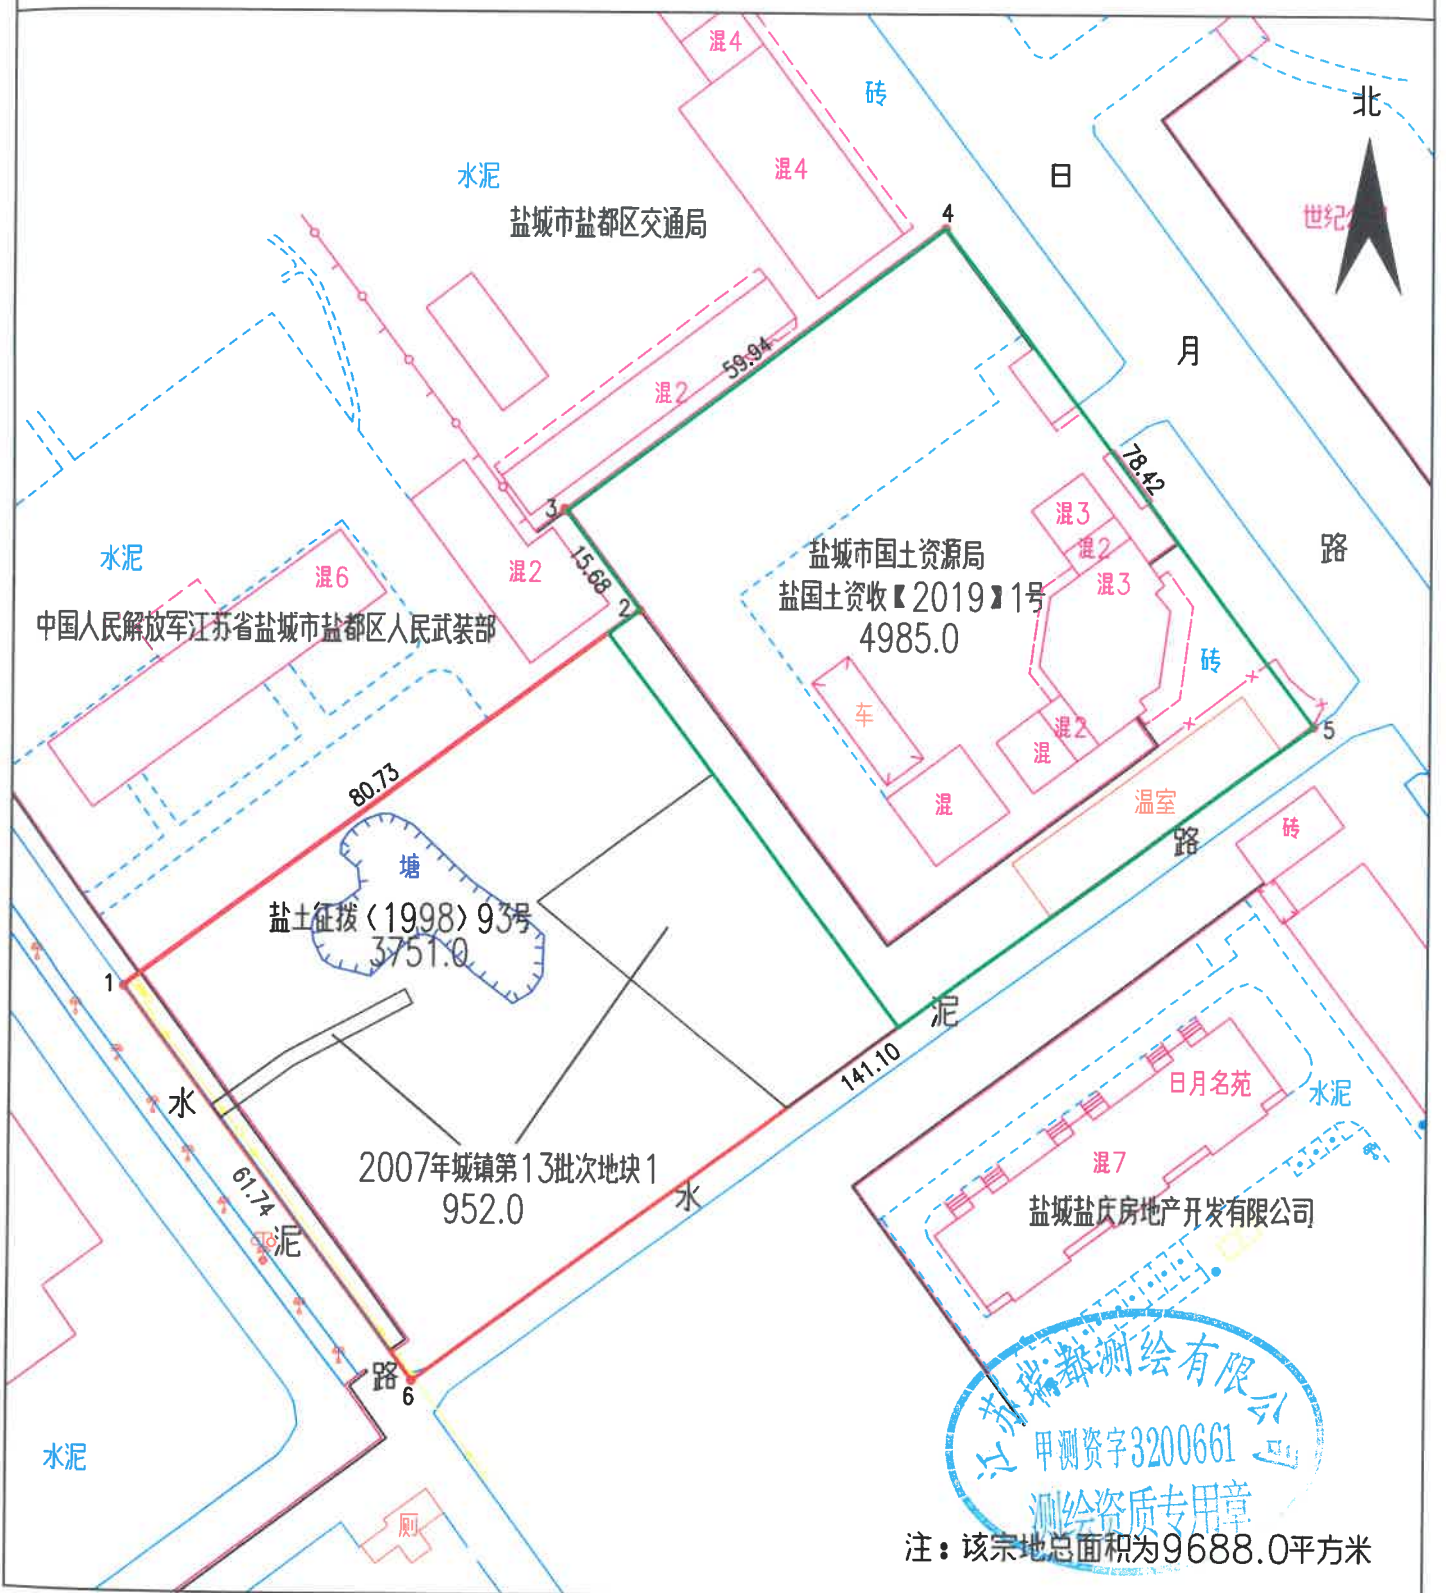

绘图日期：2019年1月11日

1:1000

绘图员：徐军

审核日期：2019年1月11日

审核员：韩兵