


宗地图

单位: m.m²

土地坐落: 建业路西、规划文化东路南

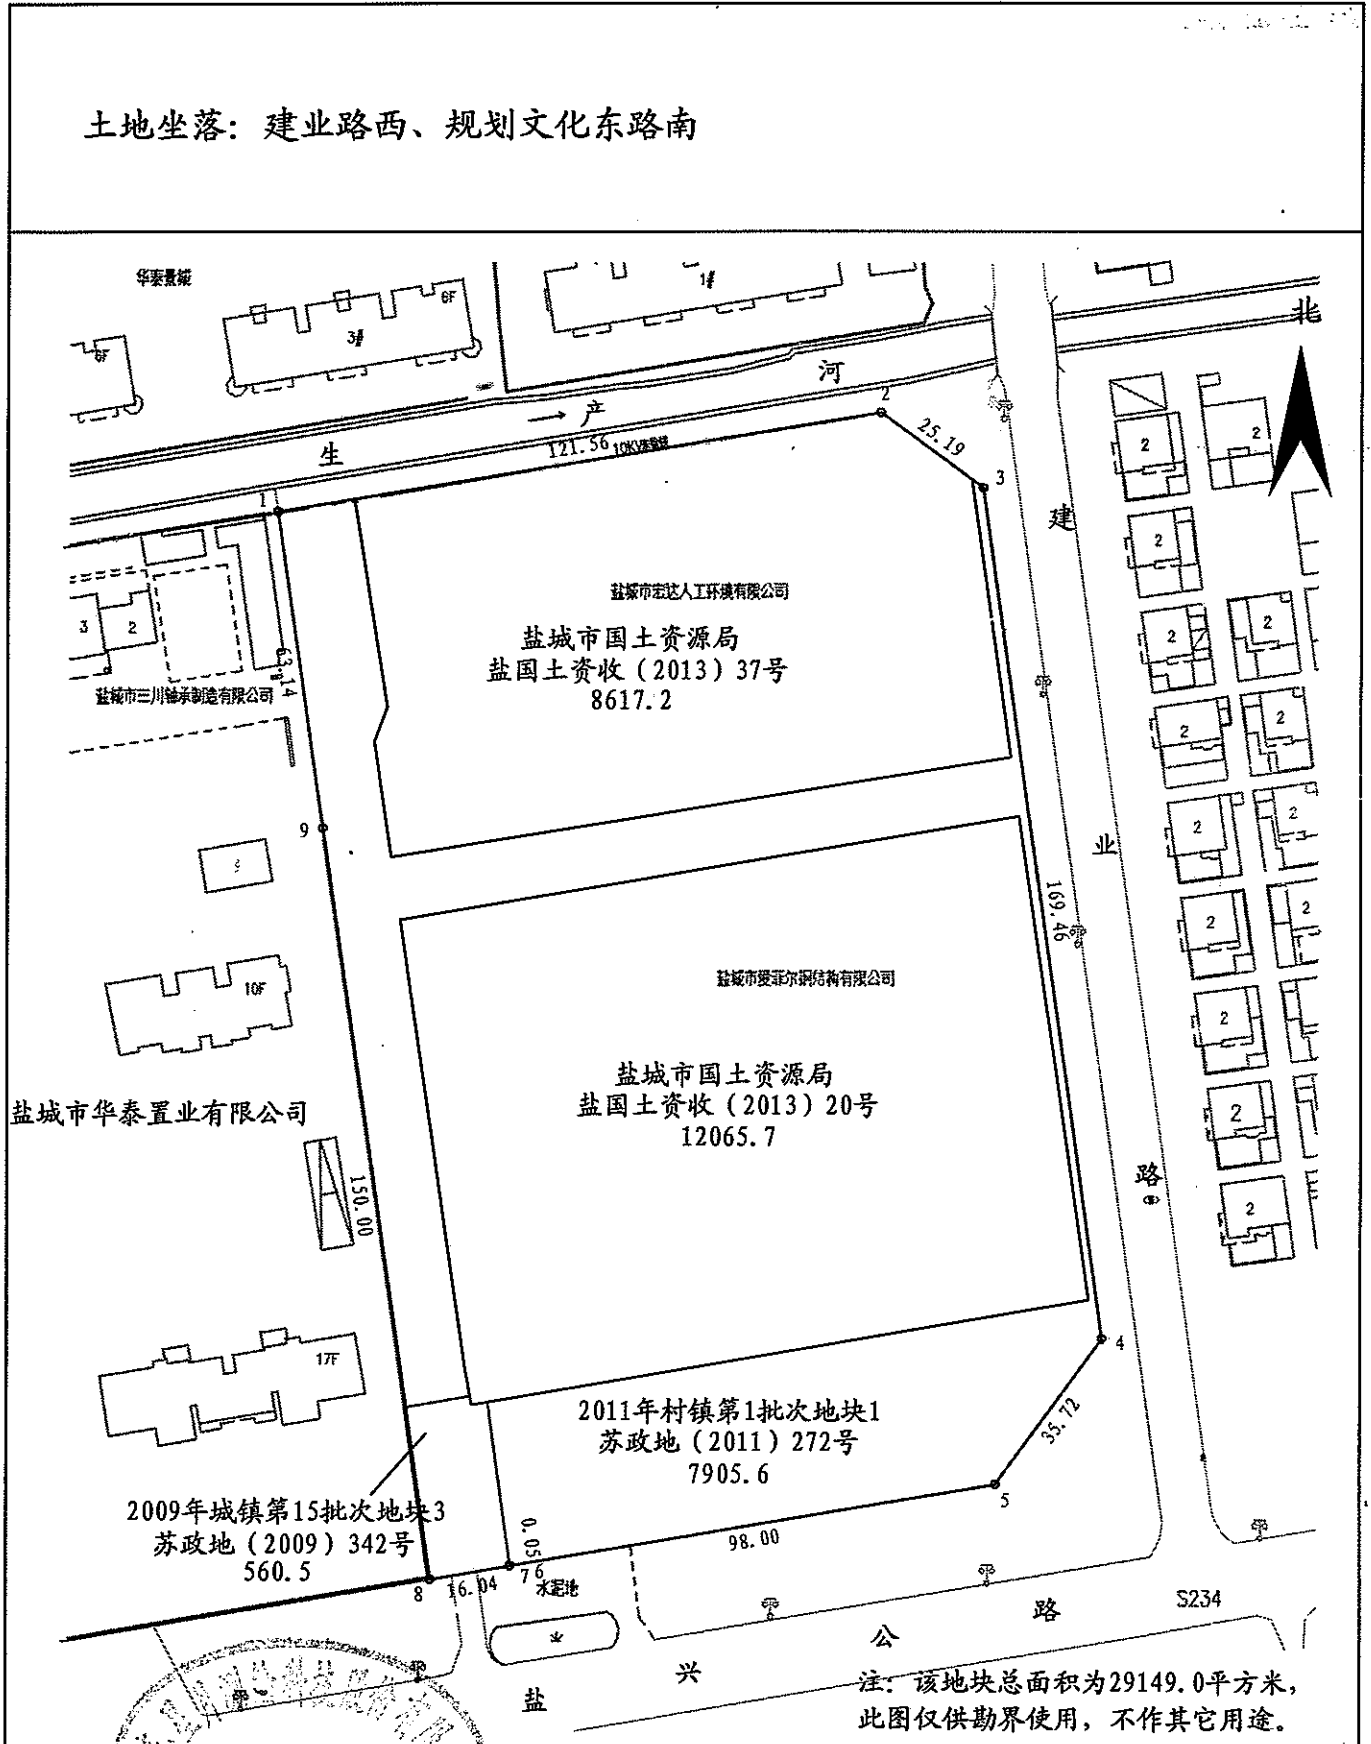

江苏星月测绘科技股份有限公司

1:1500

绘图日期: 2018年11月30日

绘图员: 陈文生

审核员: 蔡文物