


宗地 图

单位: m.m²

土地坐落: 盐龙街道跃马居委会五组

盐城市国土资源局盐都分局

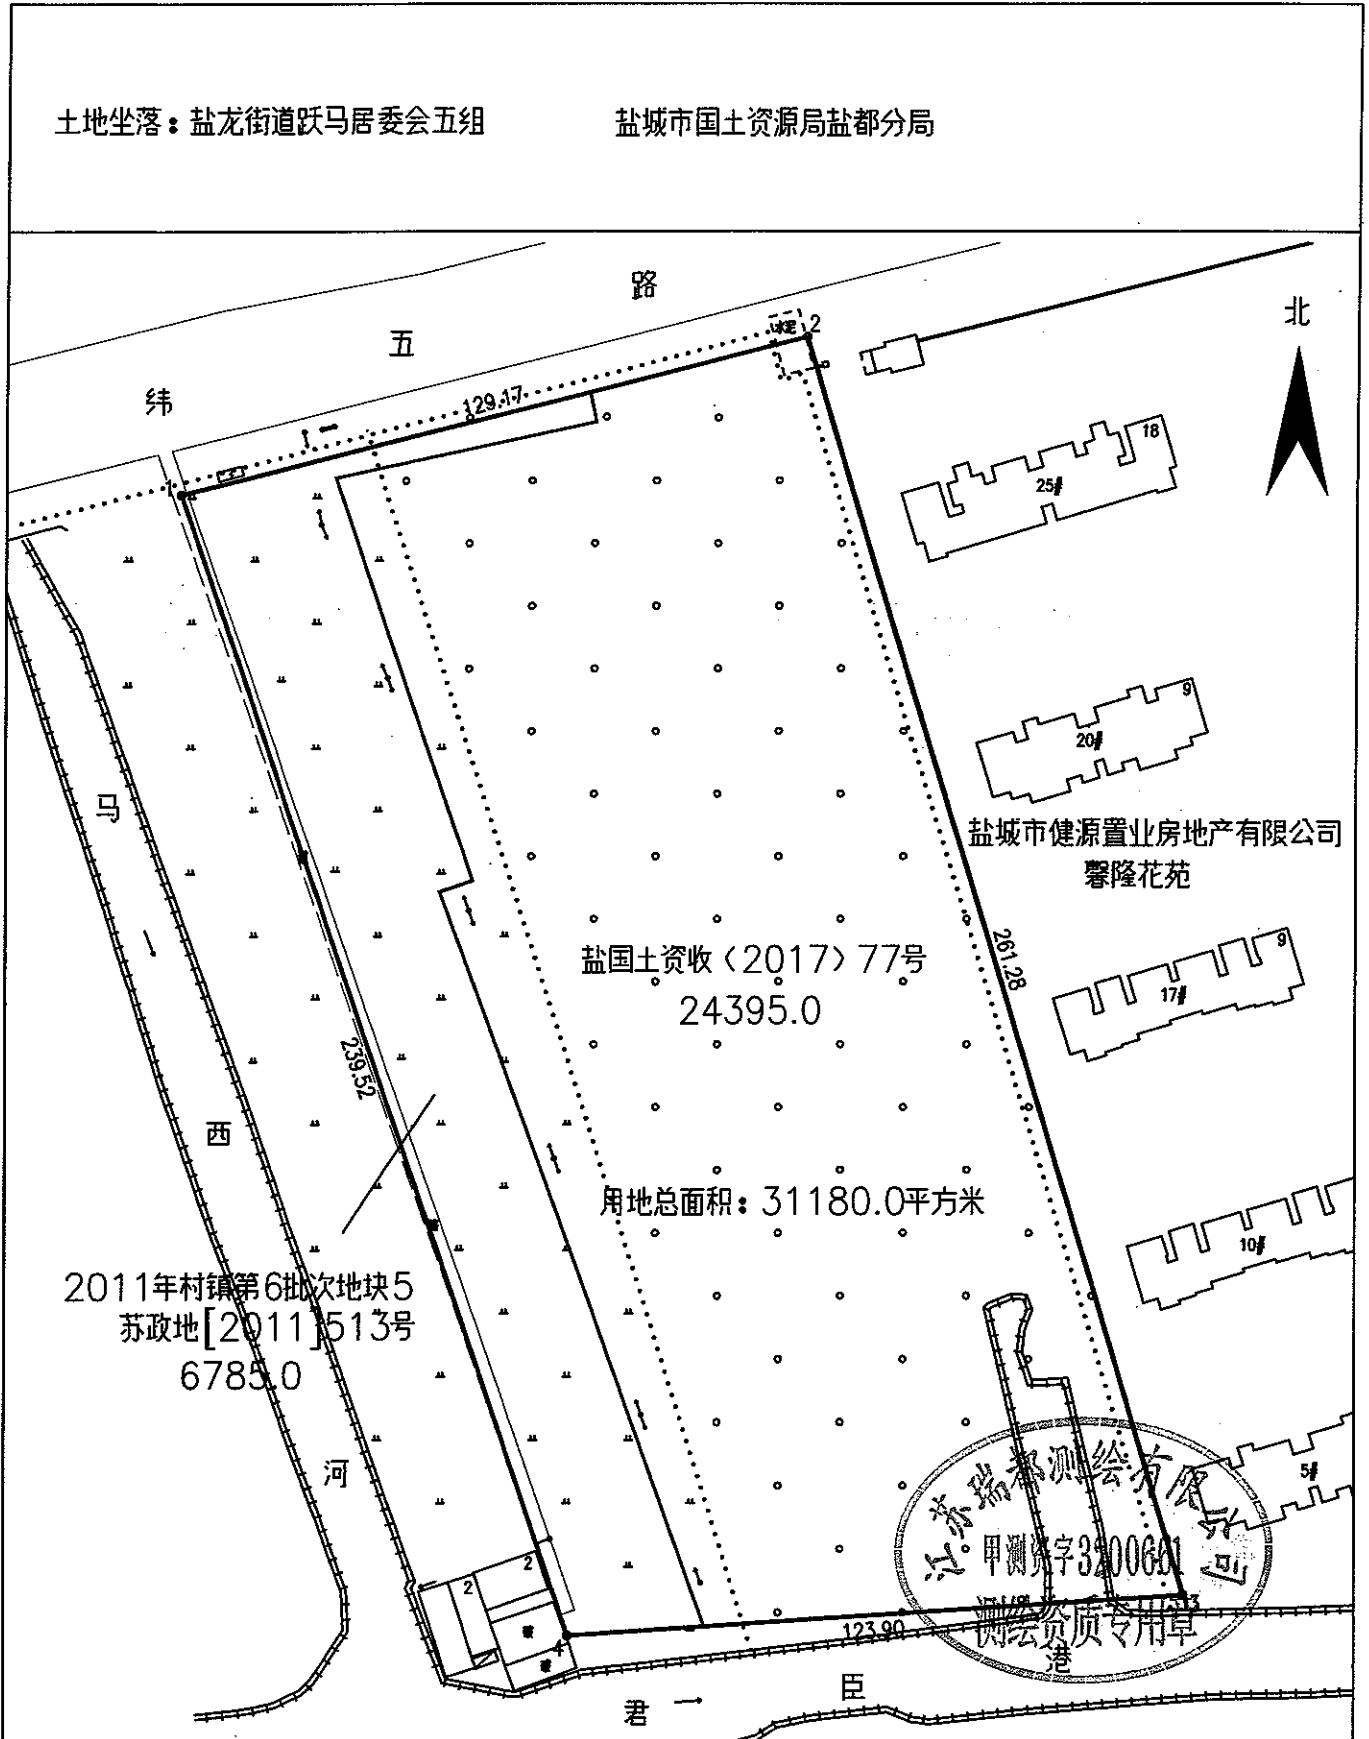

绘图日期: 2018年10月10日

1:1500

绘图员: 徐军

审核日期: 2018年10月10日

审核员: 王江