


宗地图

单位: m.m²

土地坐落: 盐龙街道办事处孙吴居委会二组

盐城市国土资源局盐都分局

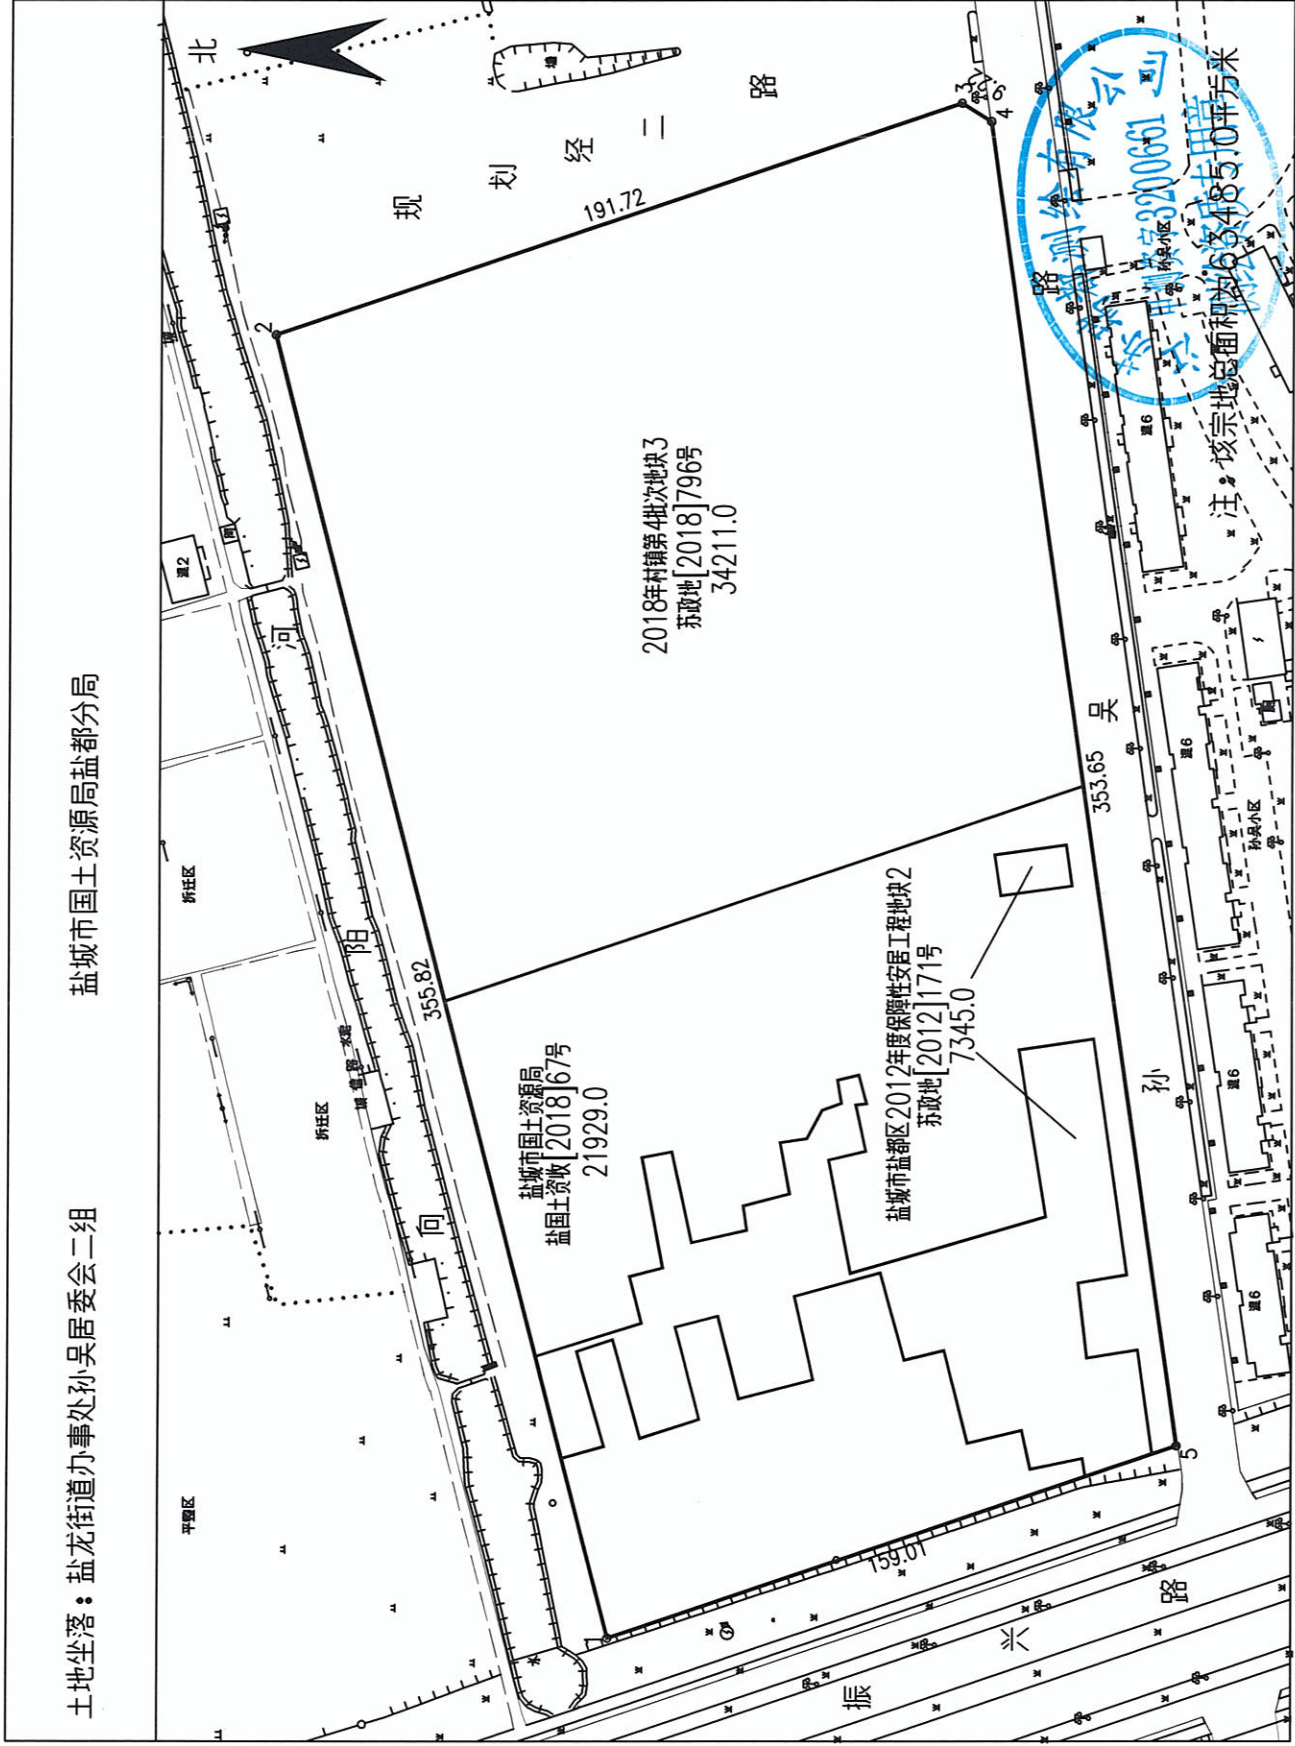

绘图日期: 2019年4月11日

审核日期: 2019年4月11日

1:2000

绘图员: 徐军

审核员: 王江