


用地红线图

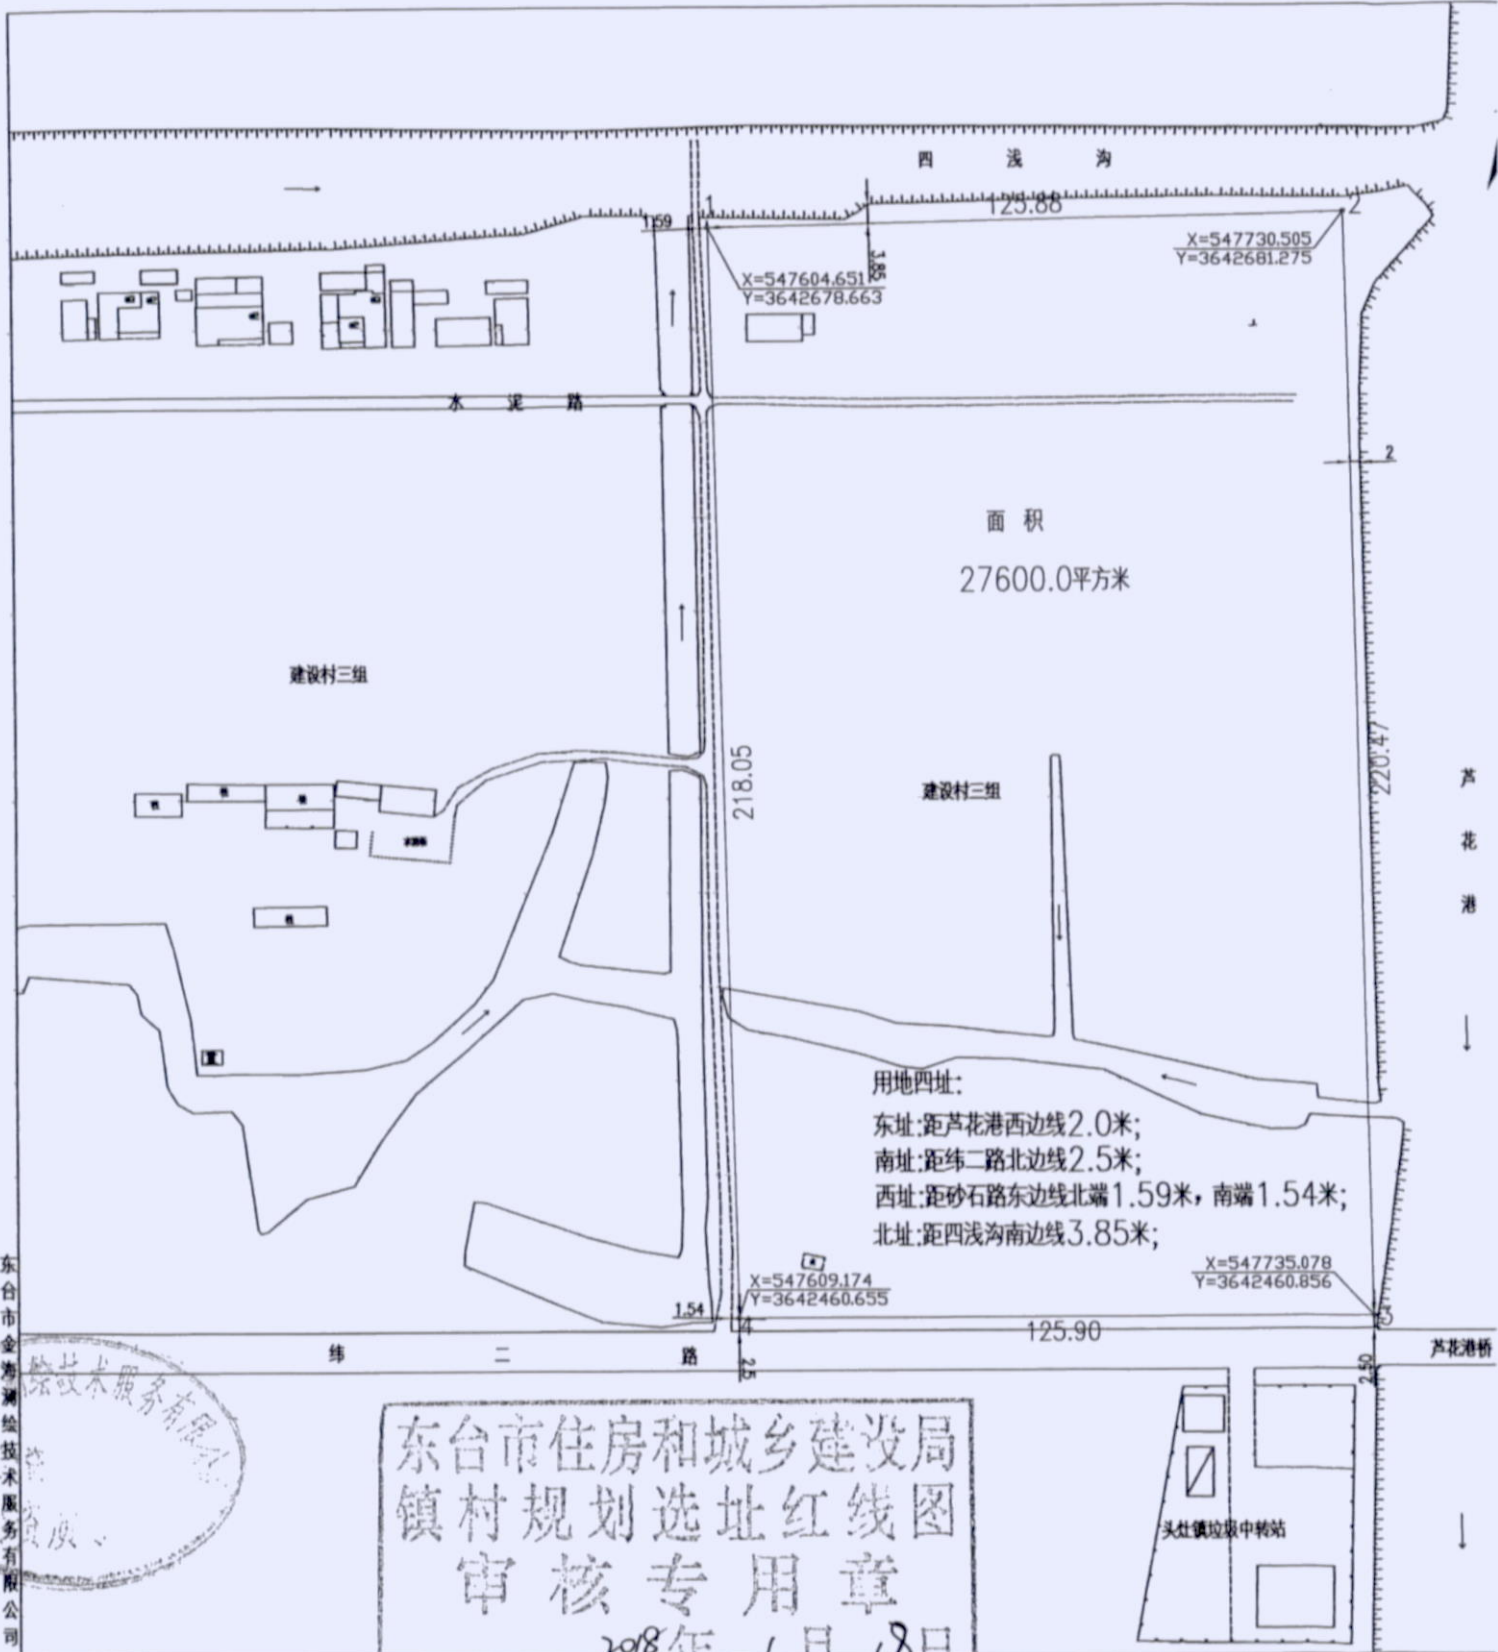

X=547604.651
Y=3642678.663

X=547730.505
Y=3642681.275

X=547609.174
Y=3642460.655

X=547735.078
Y=3642460.856

2016年11月数字化测图
1985国家高程基准
1980西安坐标系

1:1500