


# G228射阳临海服务区用地规划红线图

由 Autodesk 教育版产品制作

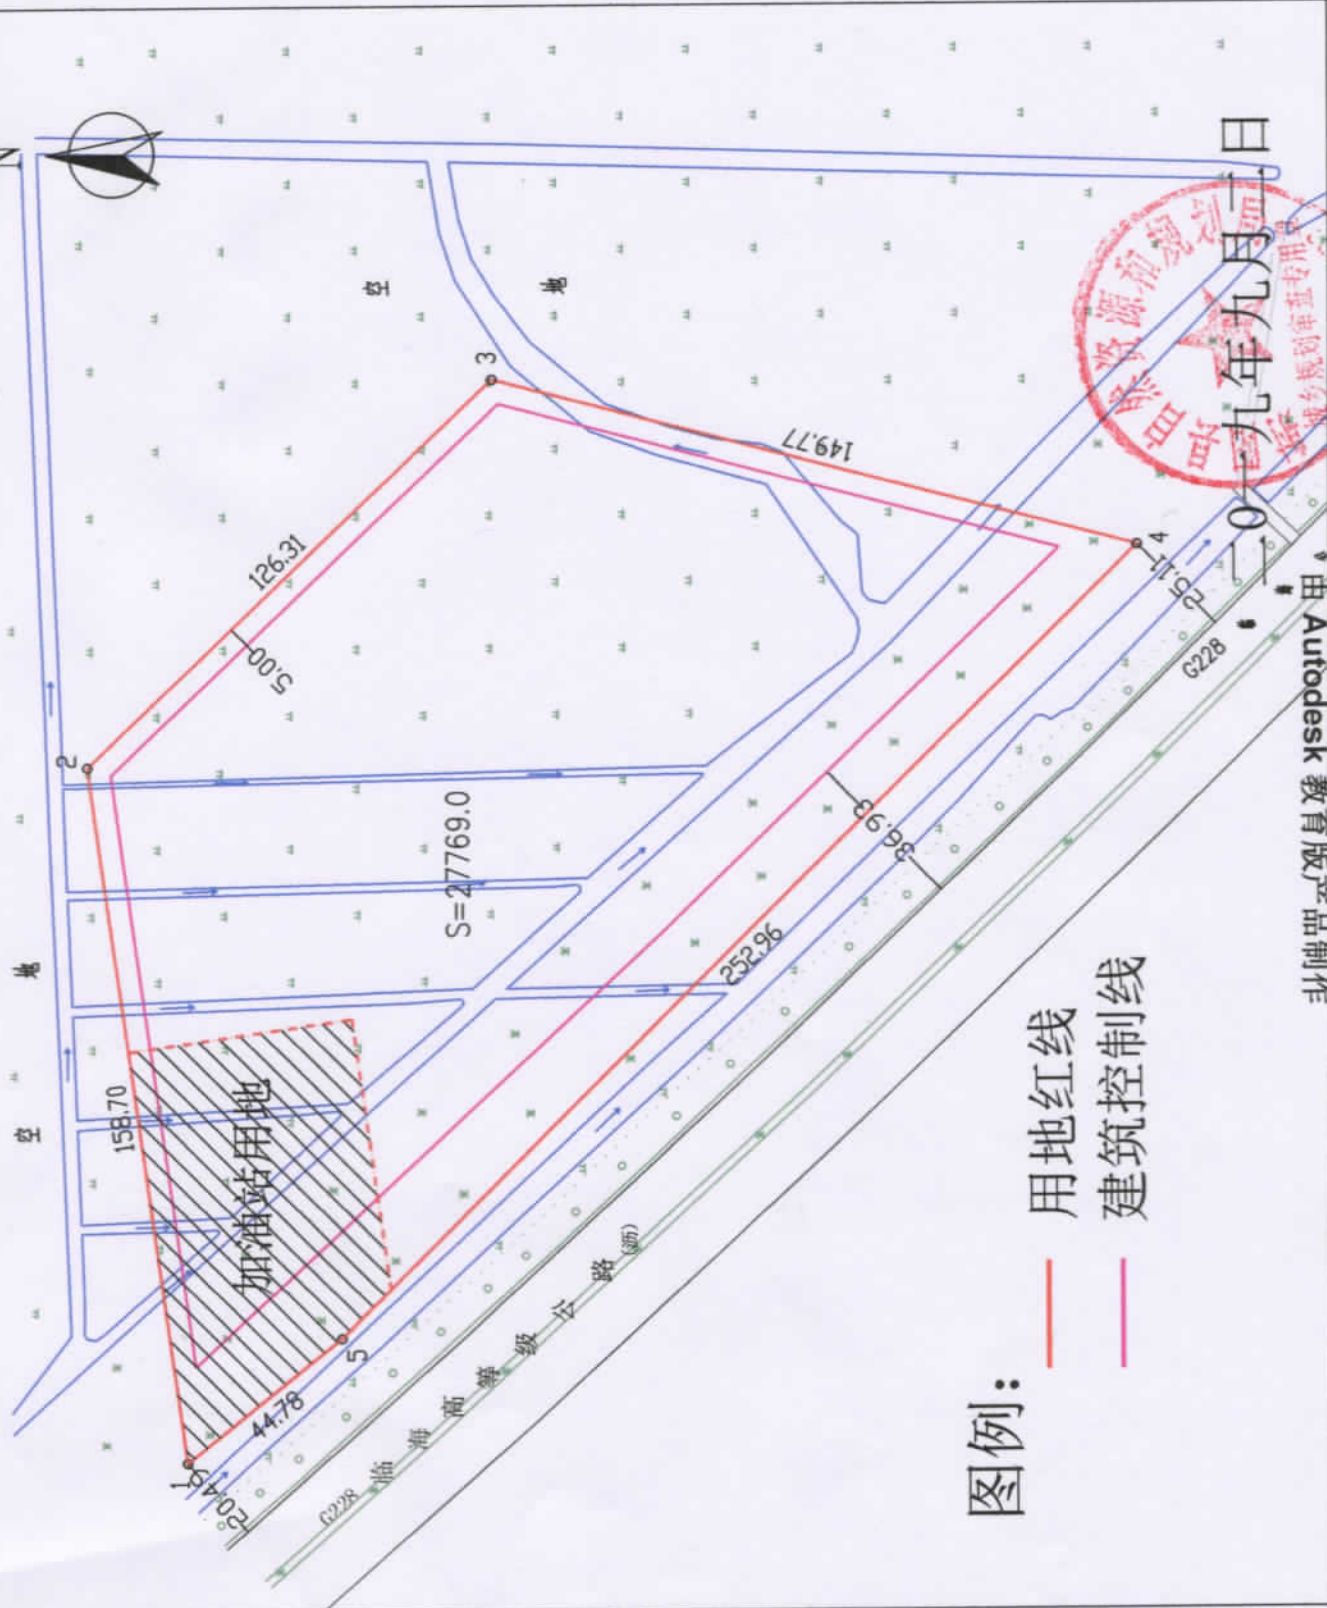

图例:

— 用地红线

— 建筑控制线



由 Autodesk 教育版产品制作