



# 用地红线图

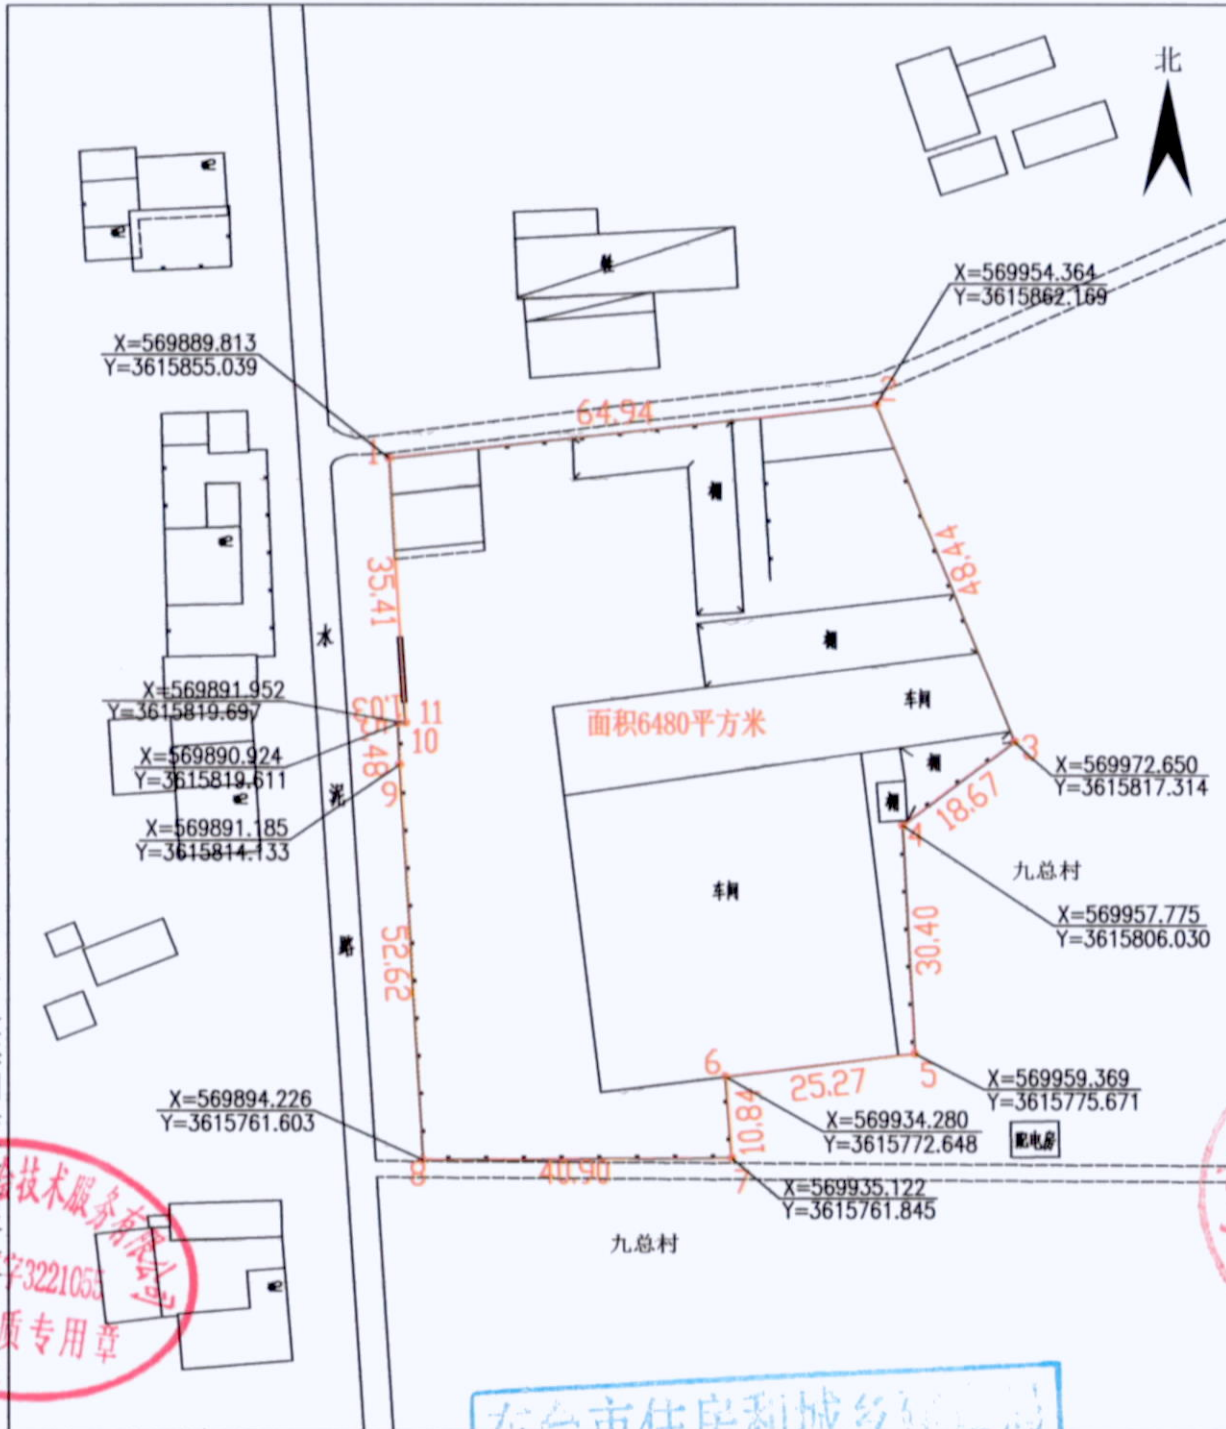

东台市金海测绘技术有限公司

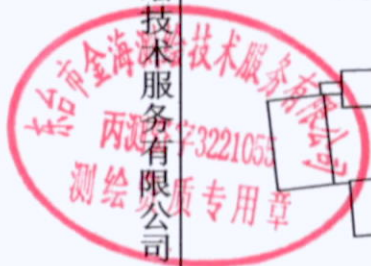

2018年6月数字化测图  
1996年版图式  
1980西安坐标系

东台市住房和城乡建设局  
I:1000  
镇村规划选址红线图  
审核专用章  
2018年 12 月 24 日

测量员:王海洋  
制图员:曹卫兵  
审核员:韩宗荣

