


勘界图

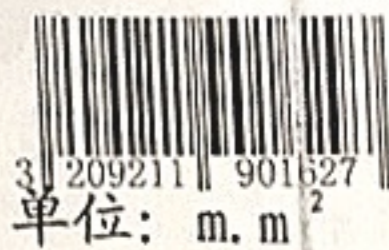


土地坐落：响水经济开发区金湾居民委员会

勘界面积：4054.0平方米

北



金湾居民委员会三组

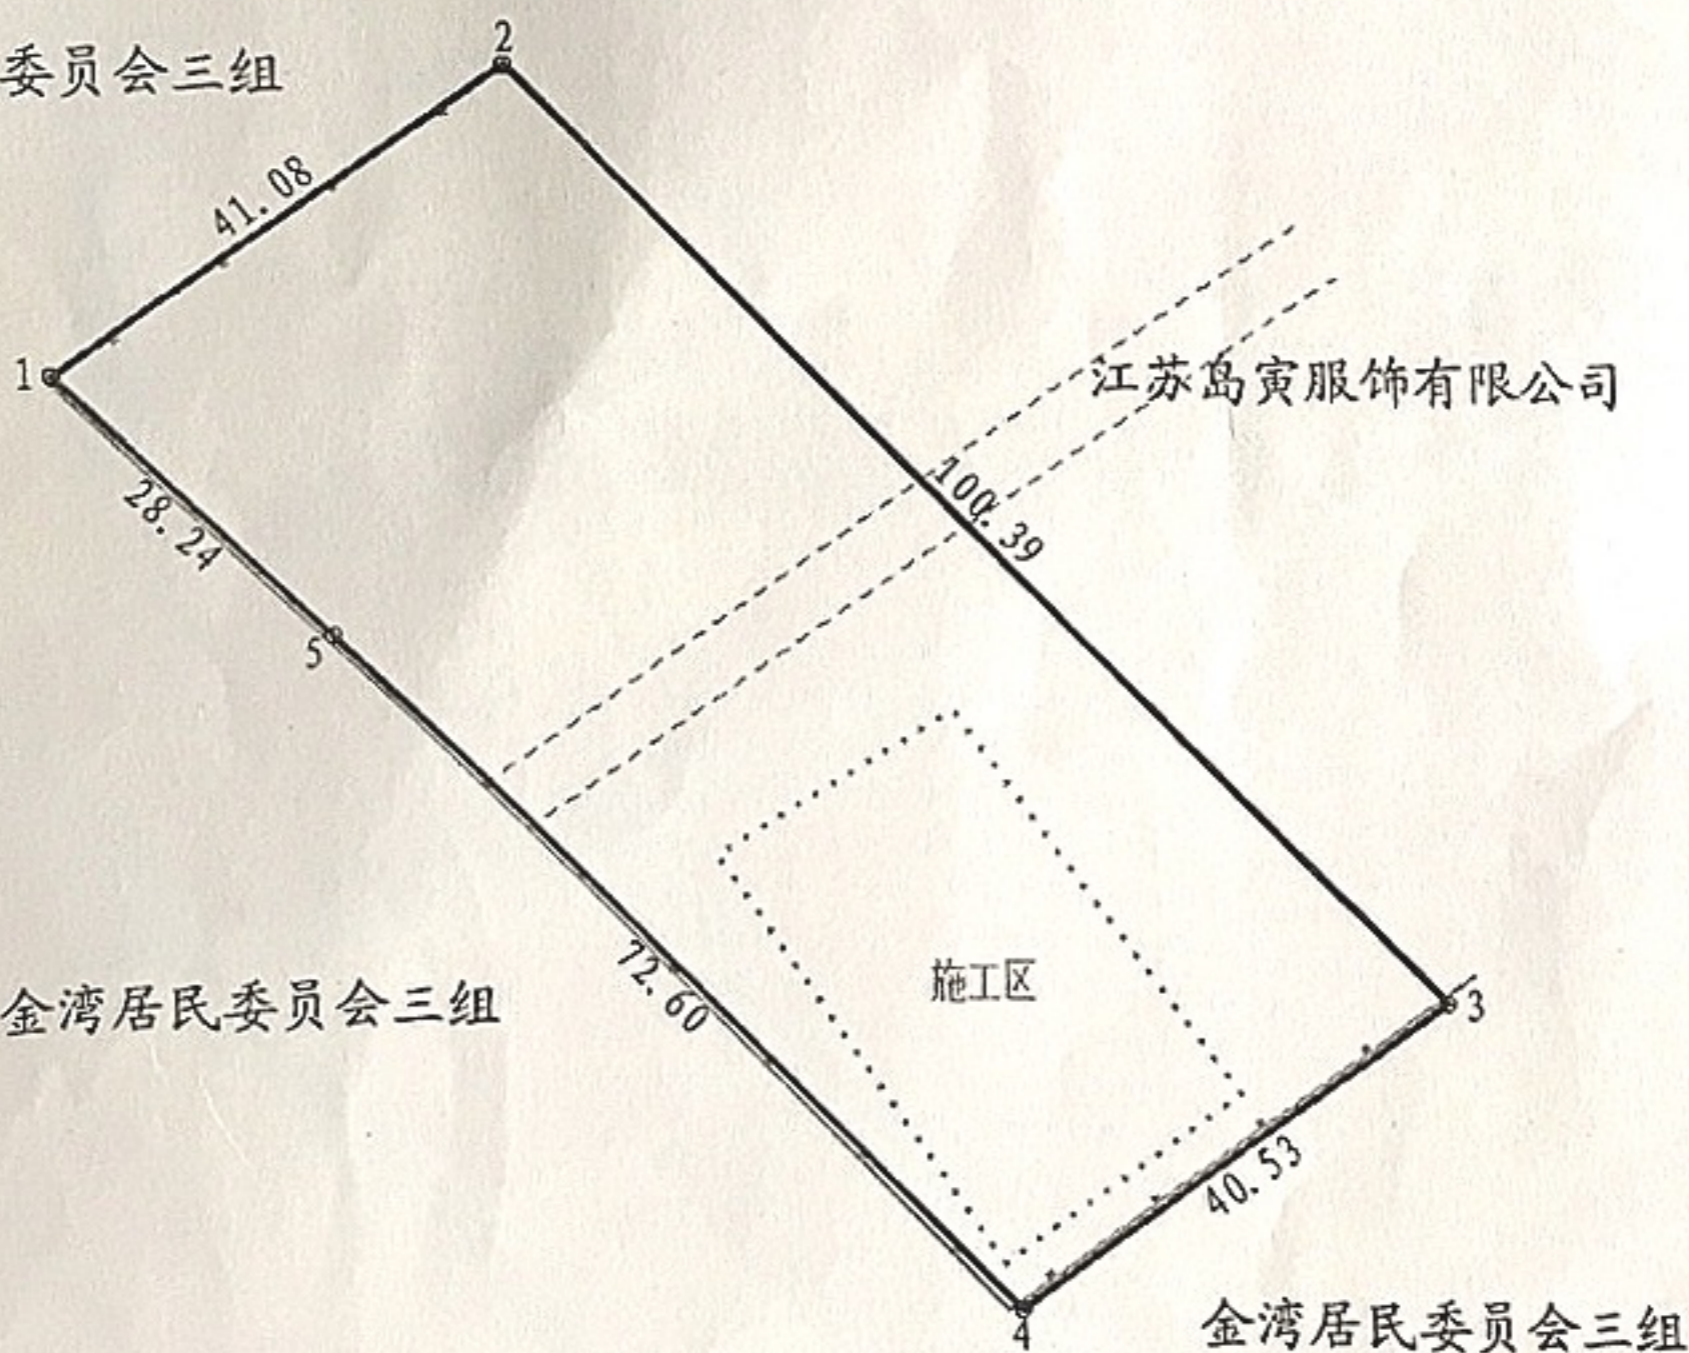

金湾居民委员会三组

金湾居民委员会三组

江苏星月测绘科技股份有限公司

1:1000

绘图日期：2019年1月2日

绘图员：[Signature]
审核员：[Signature]

