



勘测定界图


单位: m.m²

宗地编号: 10210001

权利人: 地块1

地籍图号: 3787.00-40476.25

北

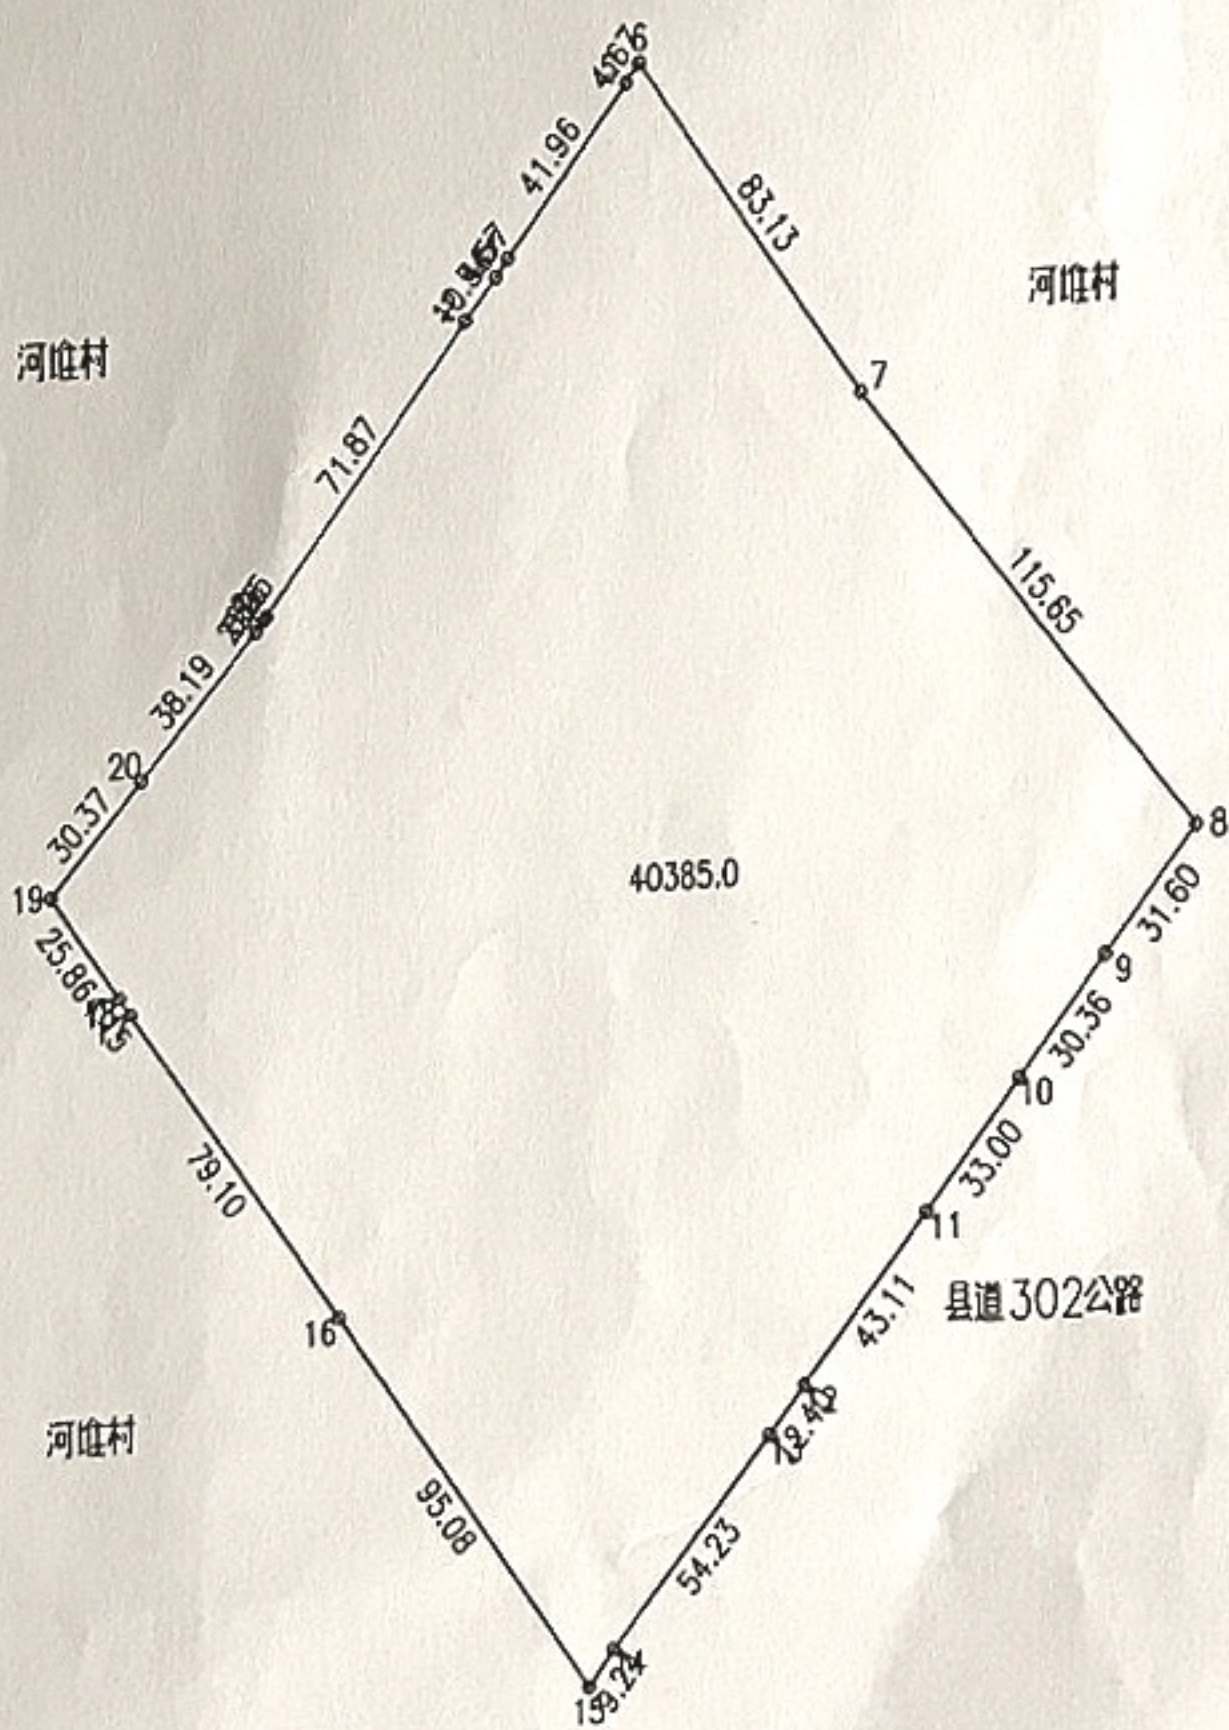

绘图日期: 2018年10月22日

1:2450

审核日期:

