

# 斗龙港一级渔港斗龙港东侧地块 规划用地红线图



1:2000

大

丰

干

河

港

斗

龙


码头

码头

河

由 Autodesk 教育版产品制作

由 Autodesk 教育版产品制作

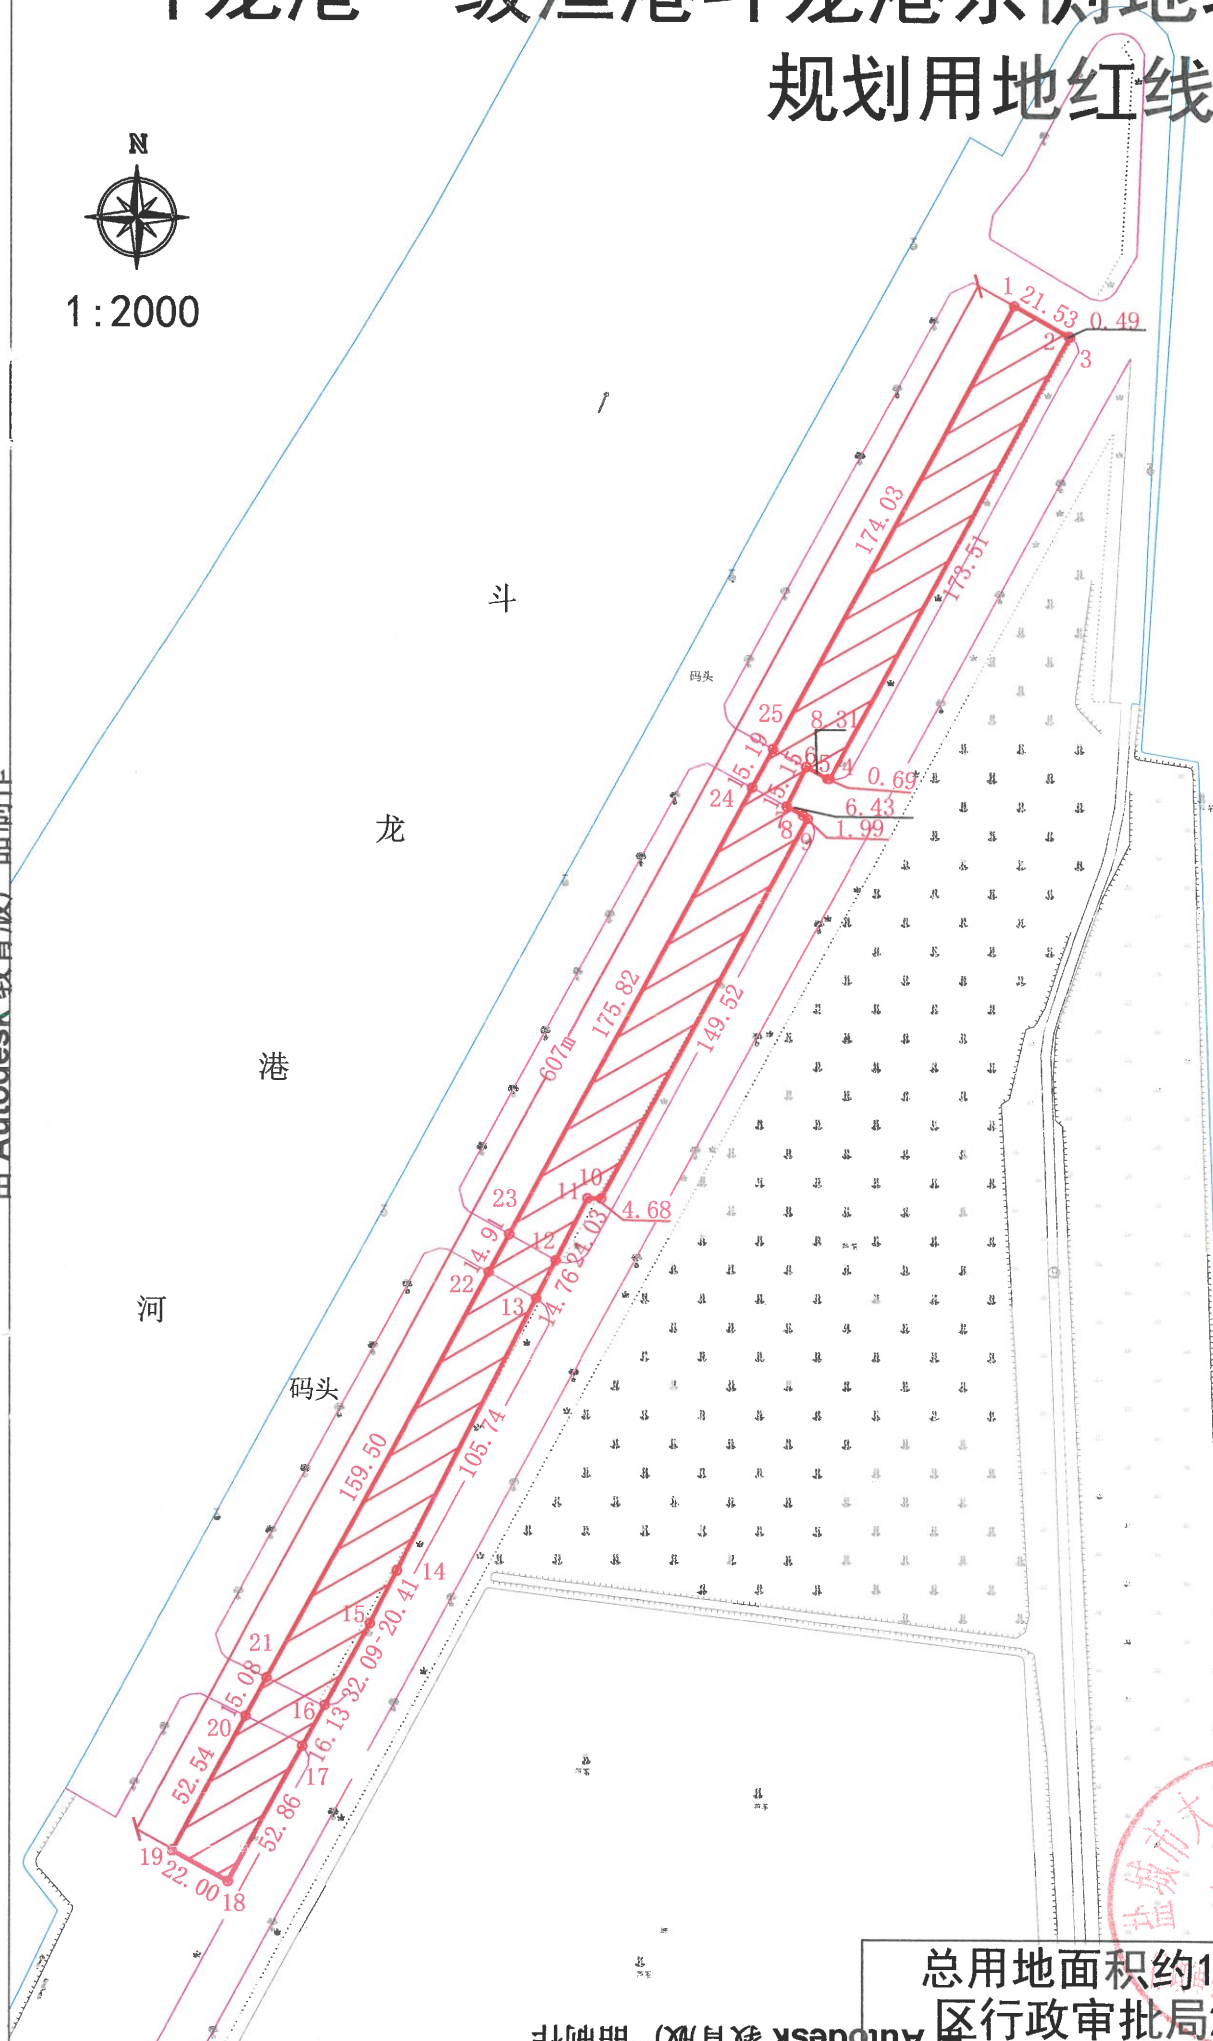

总用地面积约12863平方米  
 区行政审批局20190718