


# 万盈镇宏泰织造西侧、园区北路南侧地块规划红线图

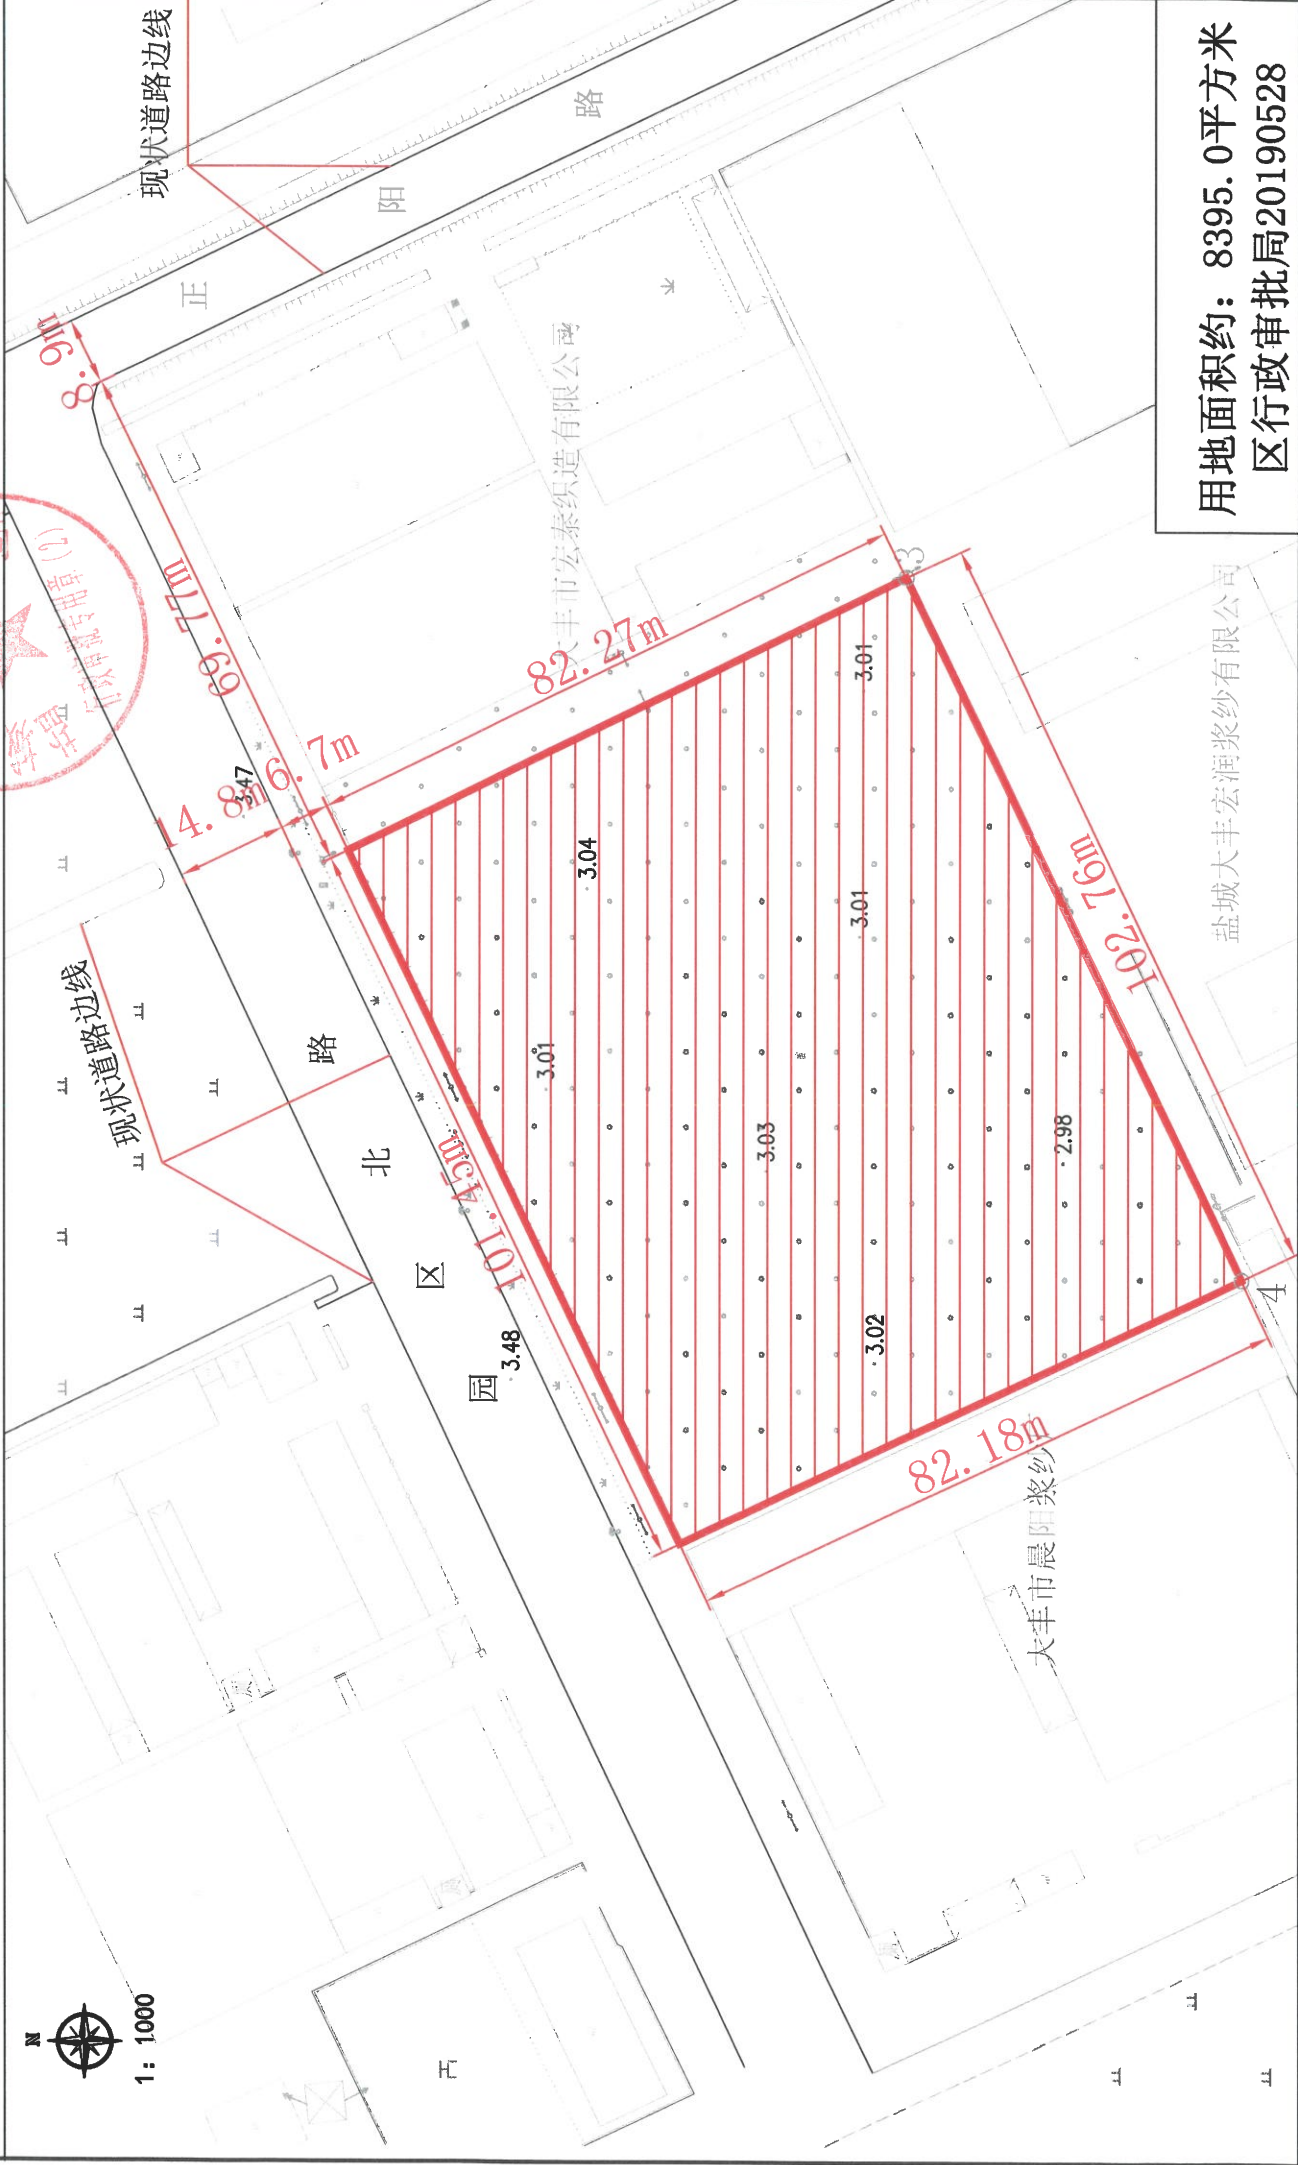

用地面积约: 8395.0平方米  
行政审批批局20190528

盐城大丰宏润浆纱有限公司

大丰市晨阳浆纱

大丰市宏泰织造有限公司