


盐城市万盈镇金悦路西侧、和丰路南侧地块 规划用地图

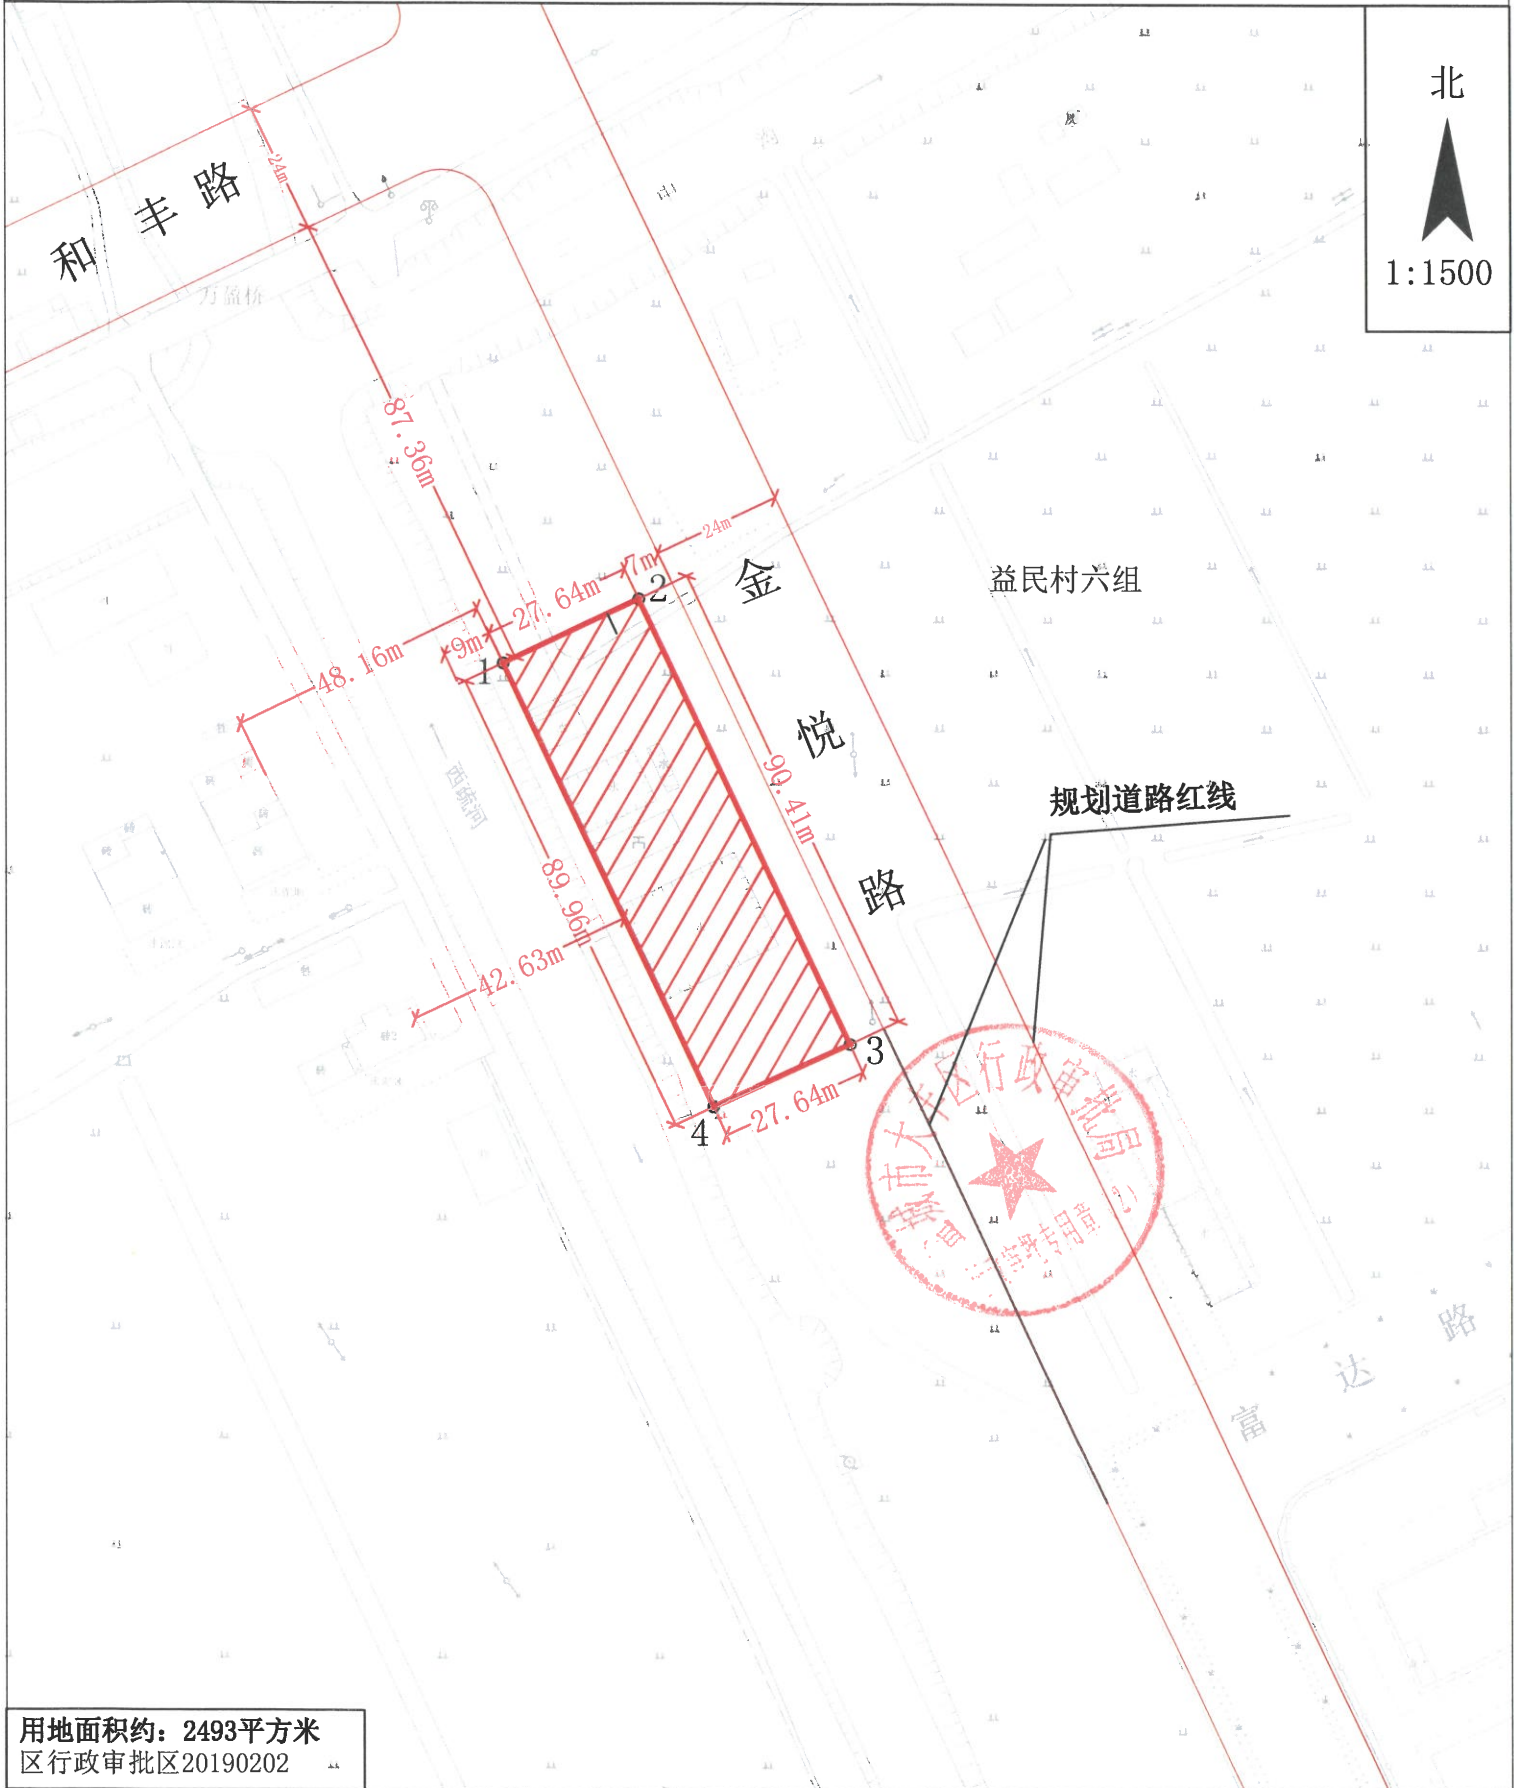

用地面积约：2493平方米
区行政审批区20190202