

三龙镇污水处理厂东侧地块一


用地红线图



1:1500

由 Autodesk 教育版产品制作

由 Autodesk 教育版产品制作

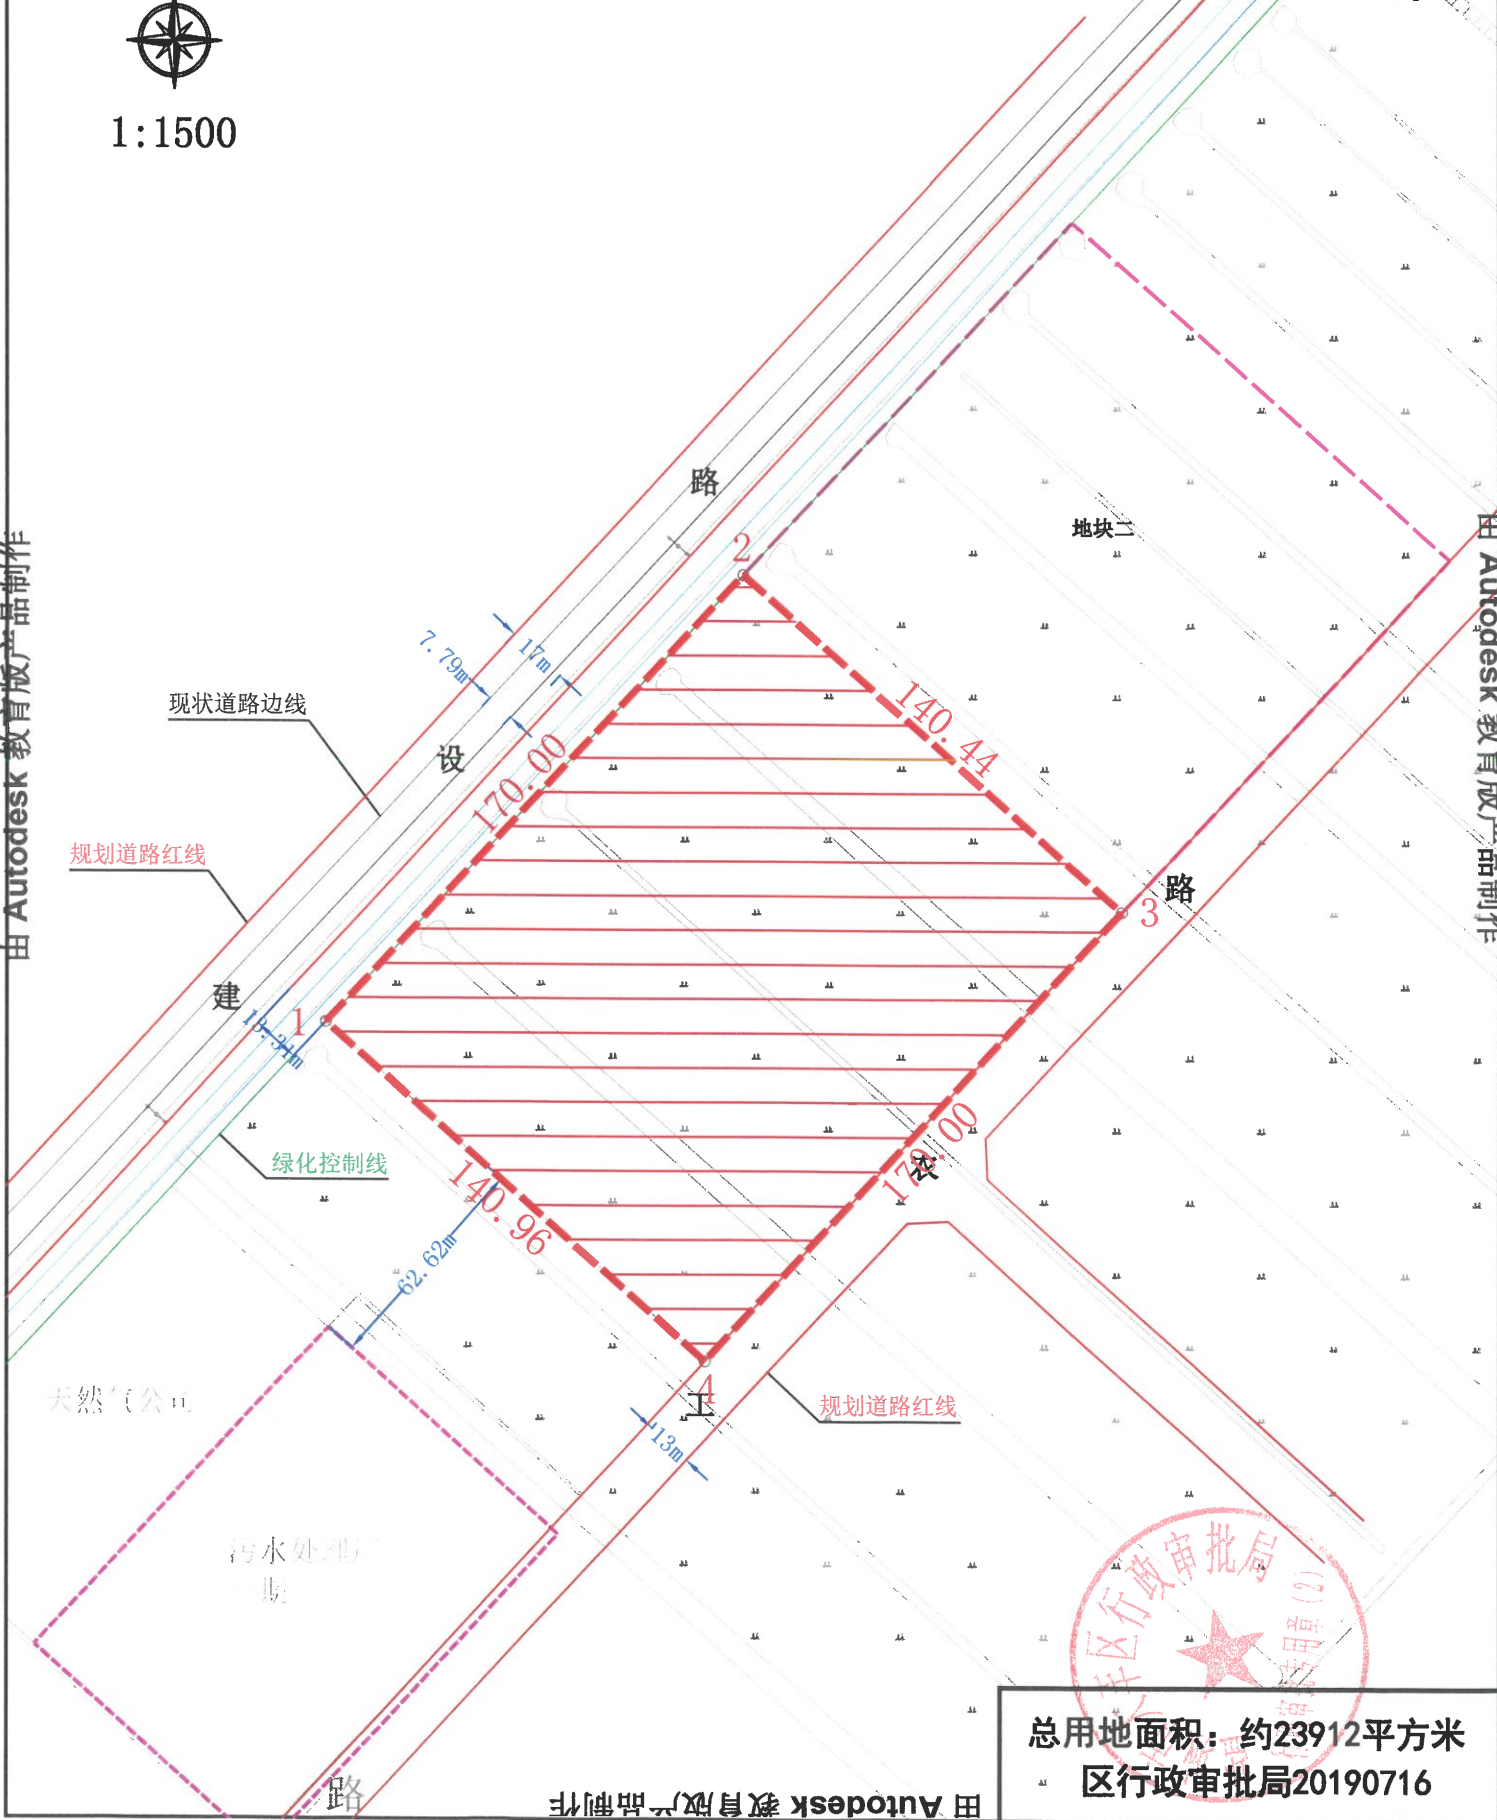

总用地面积：约23912平方米
 区行政审批局20190716