




S234东侧、汇鸿供水南侧地块二红线图

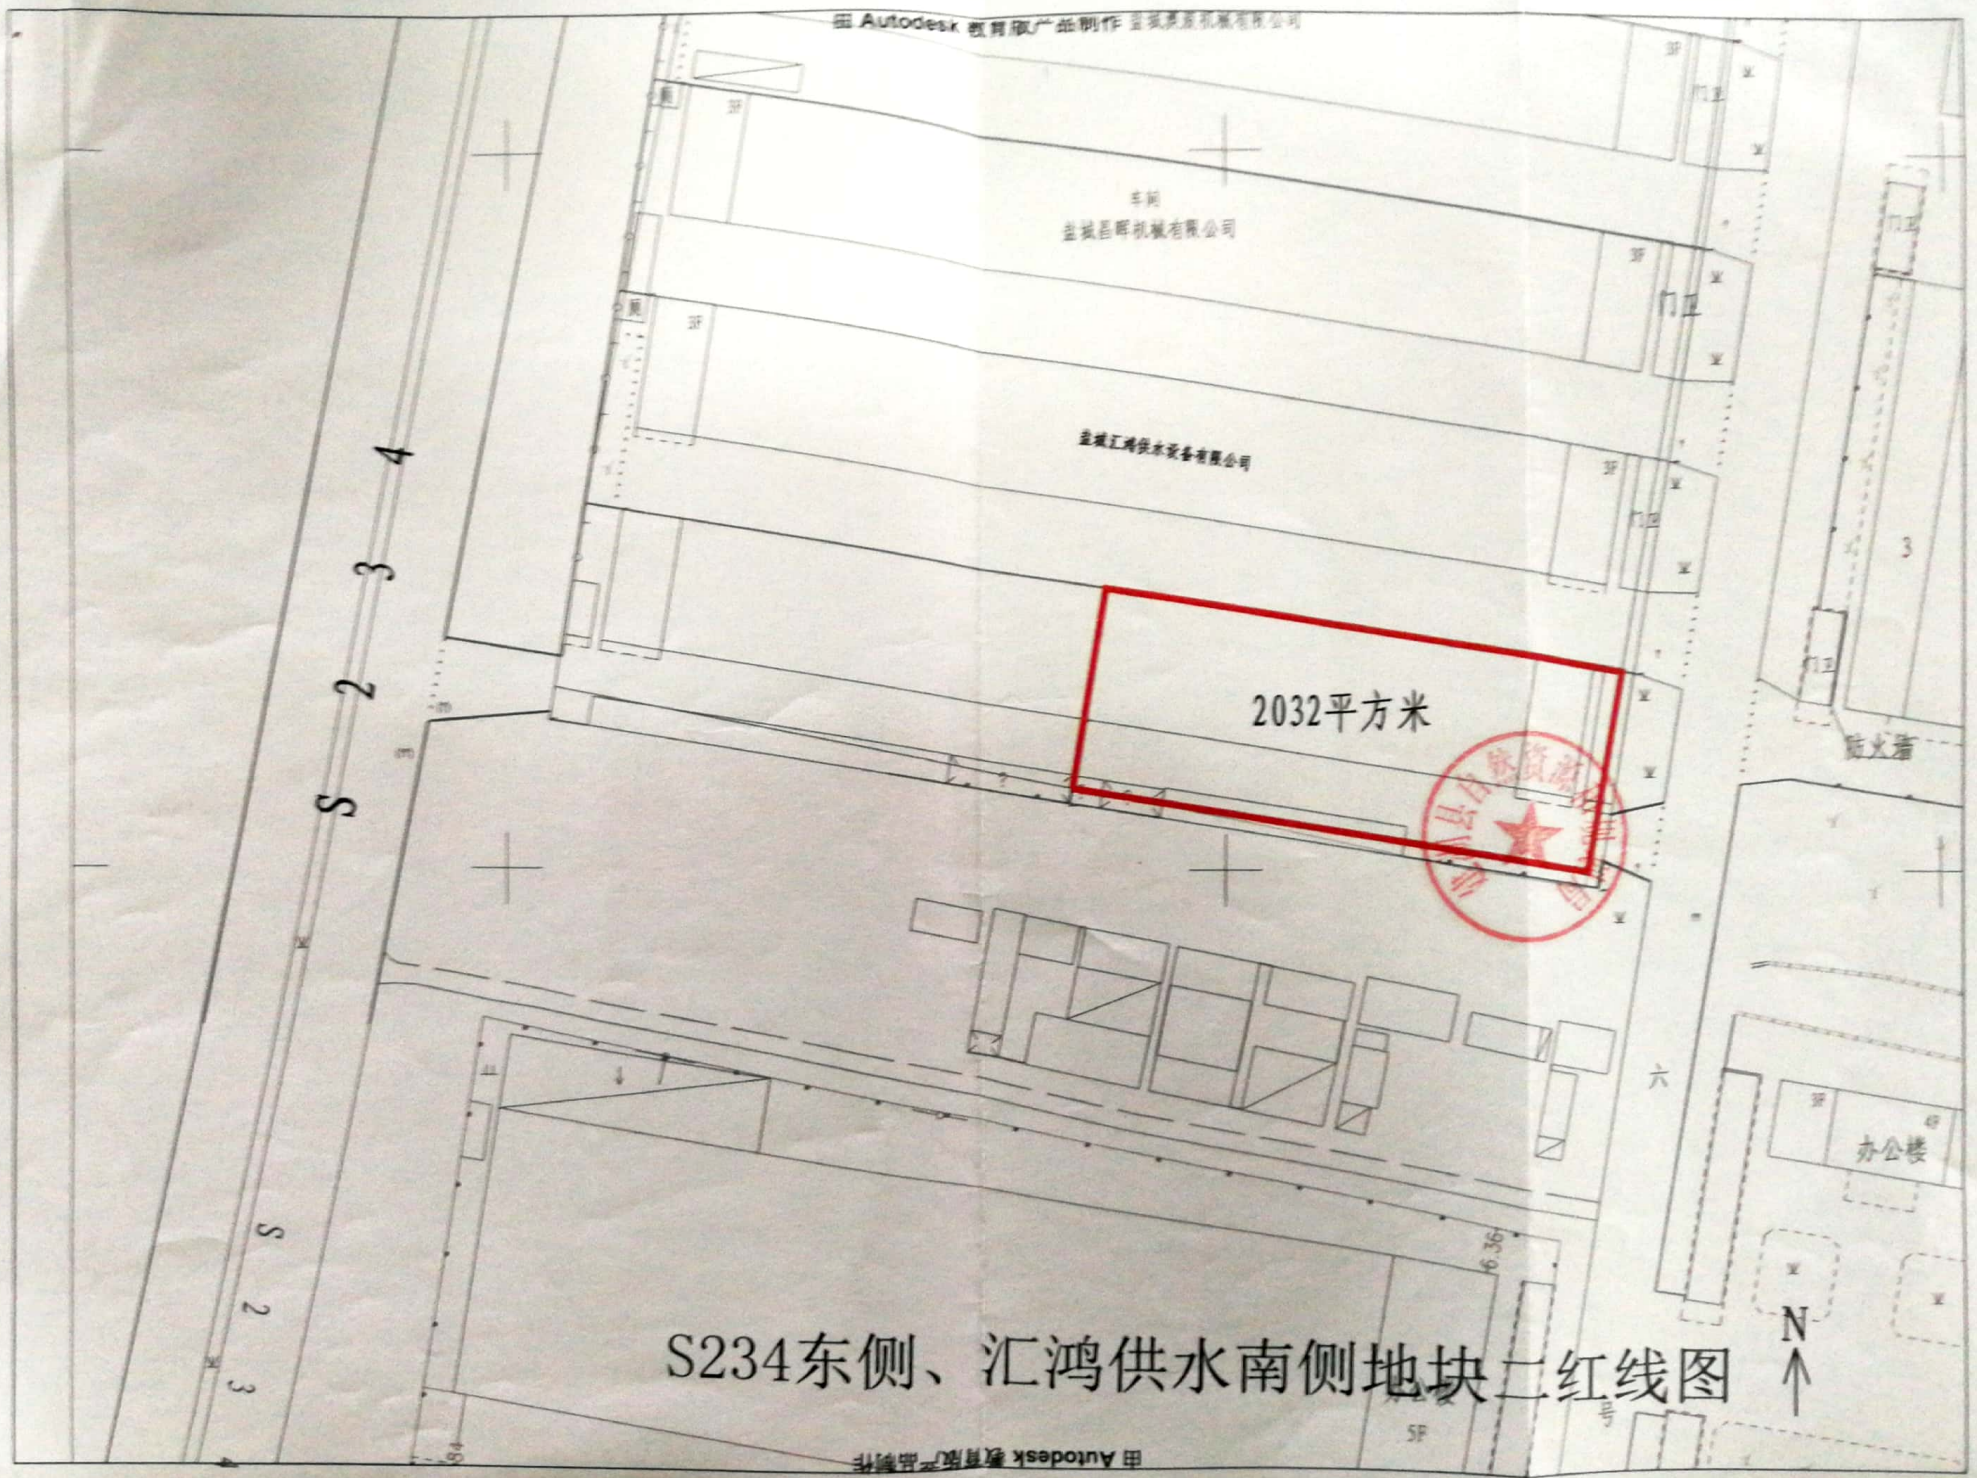

Autodesk 教育版产品制作

Autodesk 教育版产品制作

Autodesk 教育版产品制作