


坎2020-2号地红线图

单位: m

用地性质: 工业用地
 用地面积: 17101.27m²
 容积率: ≥1.0
 建筑系数: ≥40%
 绿地率: ≤13%
 其他事项详见地块规划设计要点。

二〇二〇年八月二十八日

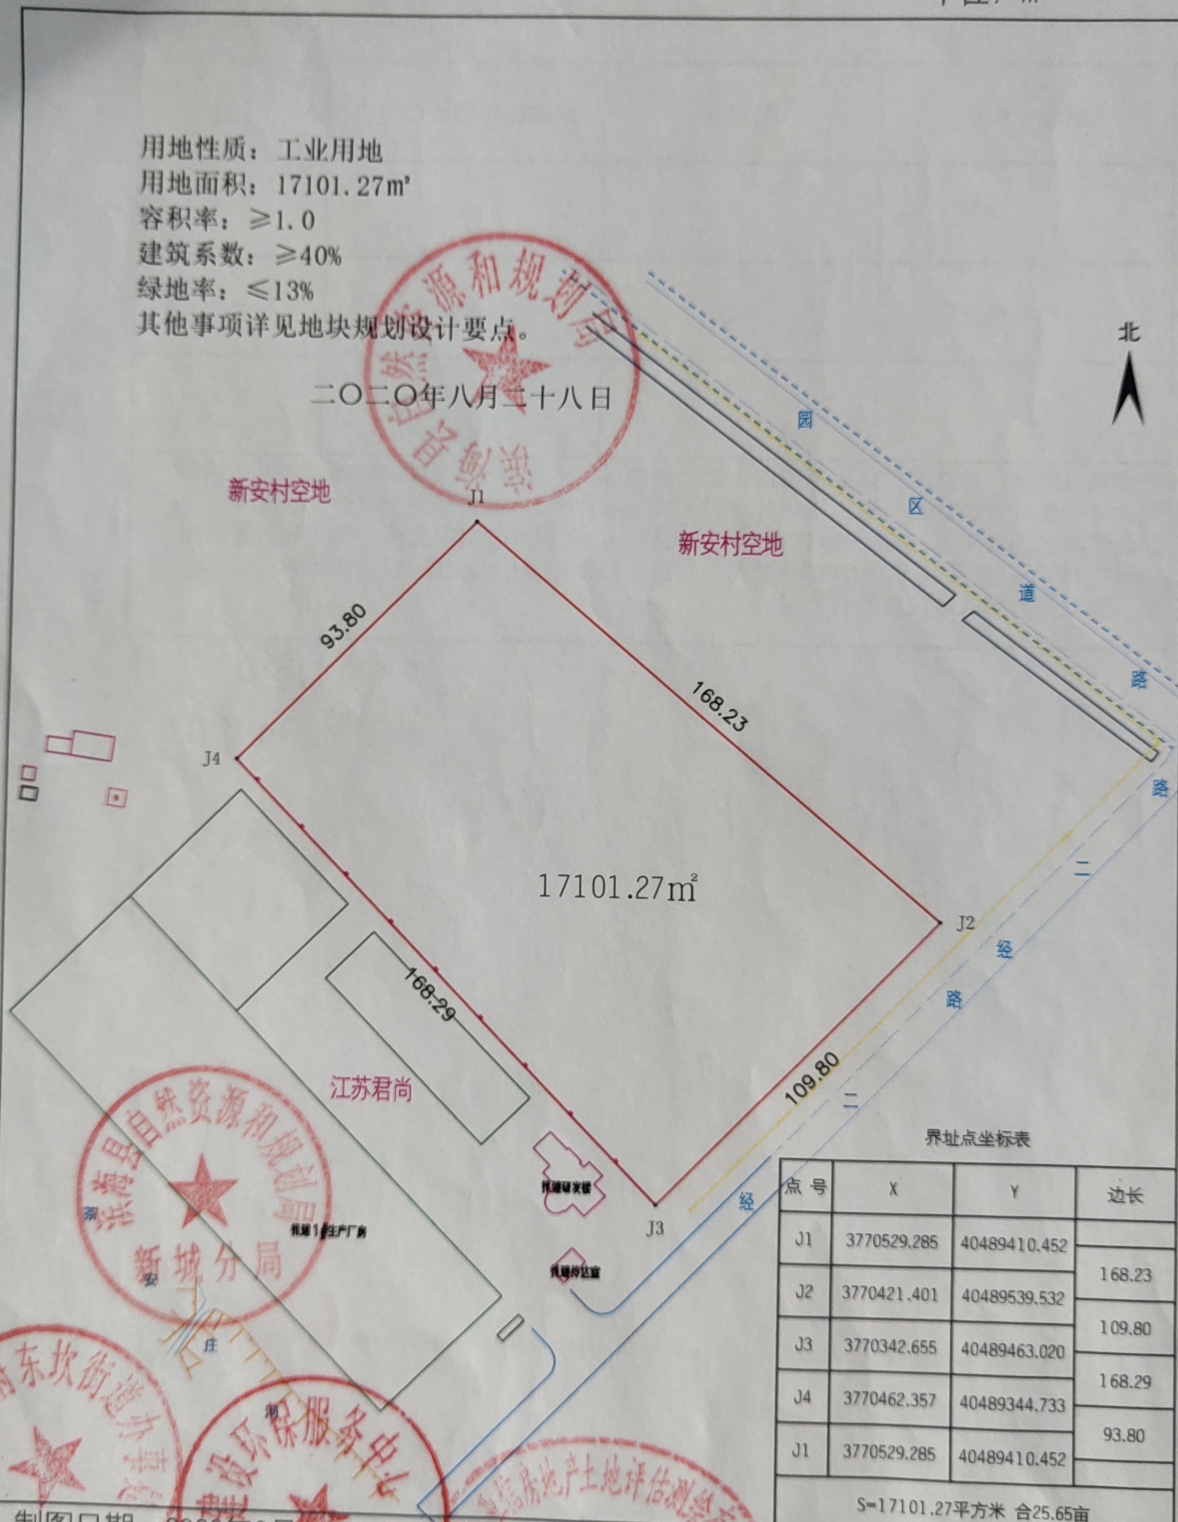

界址点坐标表

点号	X	Y	边长
J1	3770529.285	40489410.452	168.23
J2	3770421.401	40489539.532	
J3	3770342.655	40489463.020	109.80
J4	3770462.357	40489344.733	168.29
J1	3770529.285	40489410.452	93.80
S=17101.27平方米 合25.65亩			

制图日期: 2020年9月14日
 审核日期: 2020年9月14日

1:1800

制图者: 周全
 审核者:

