


# 宗地 图

单位: m.m<sup>2</sup>

用地单位: 盐城市国土资源局开发区分局

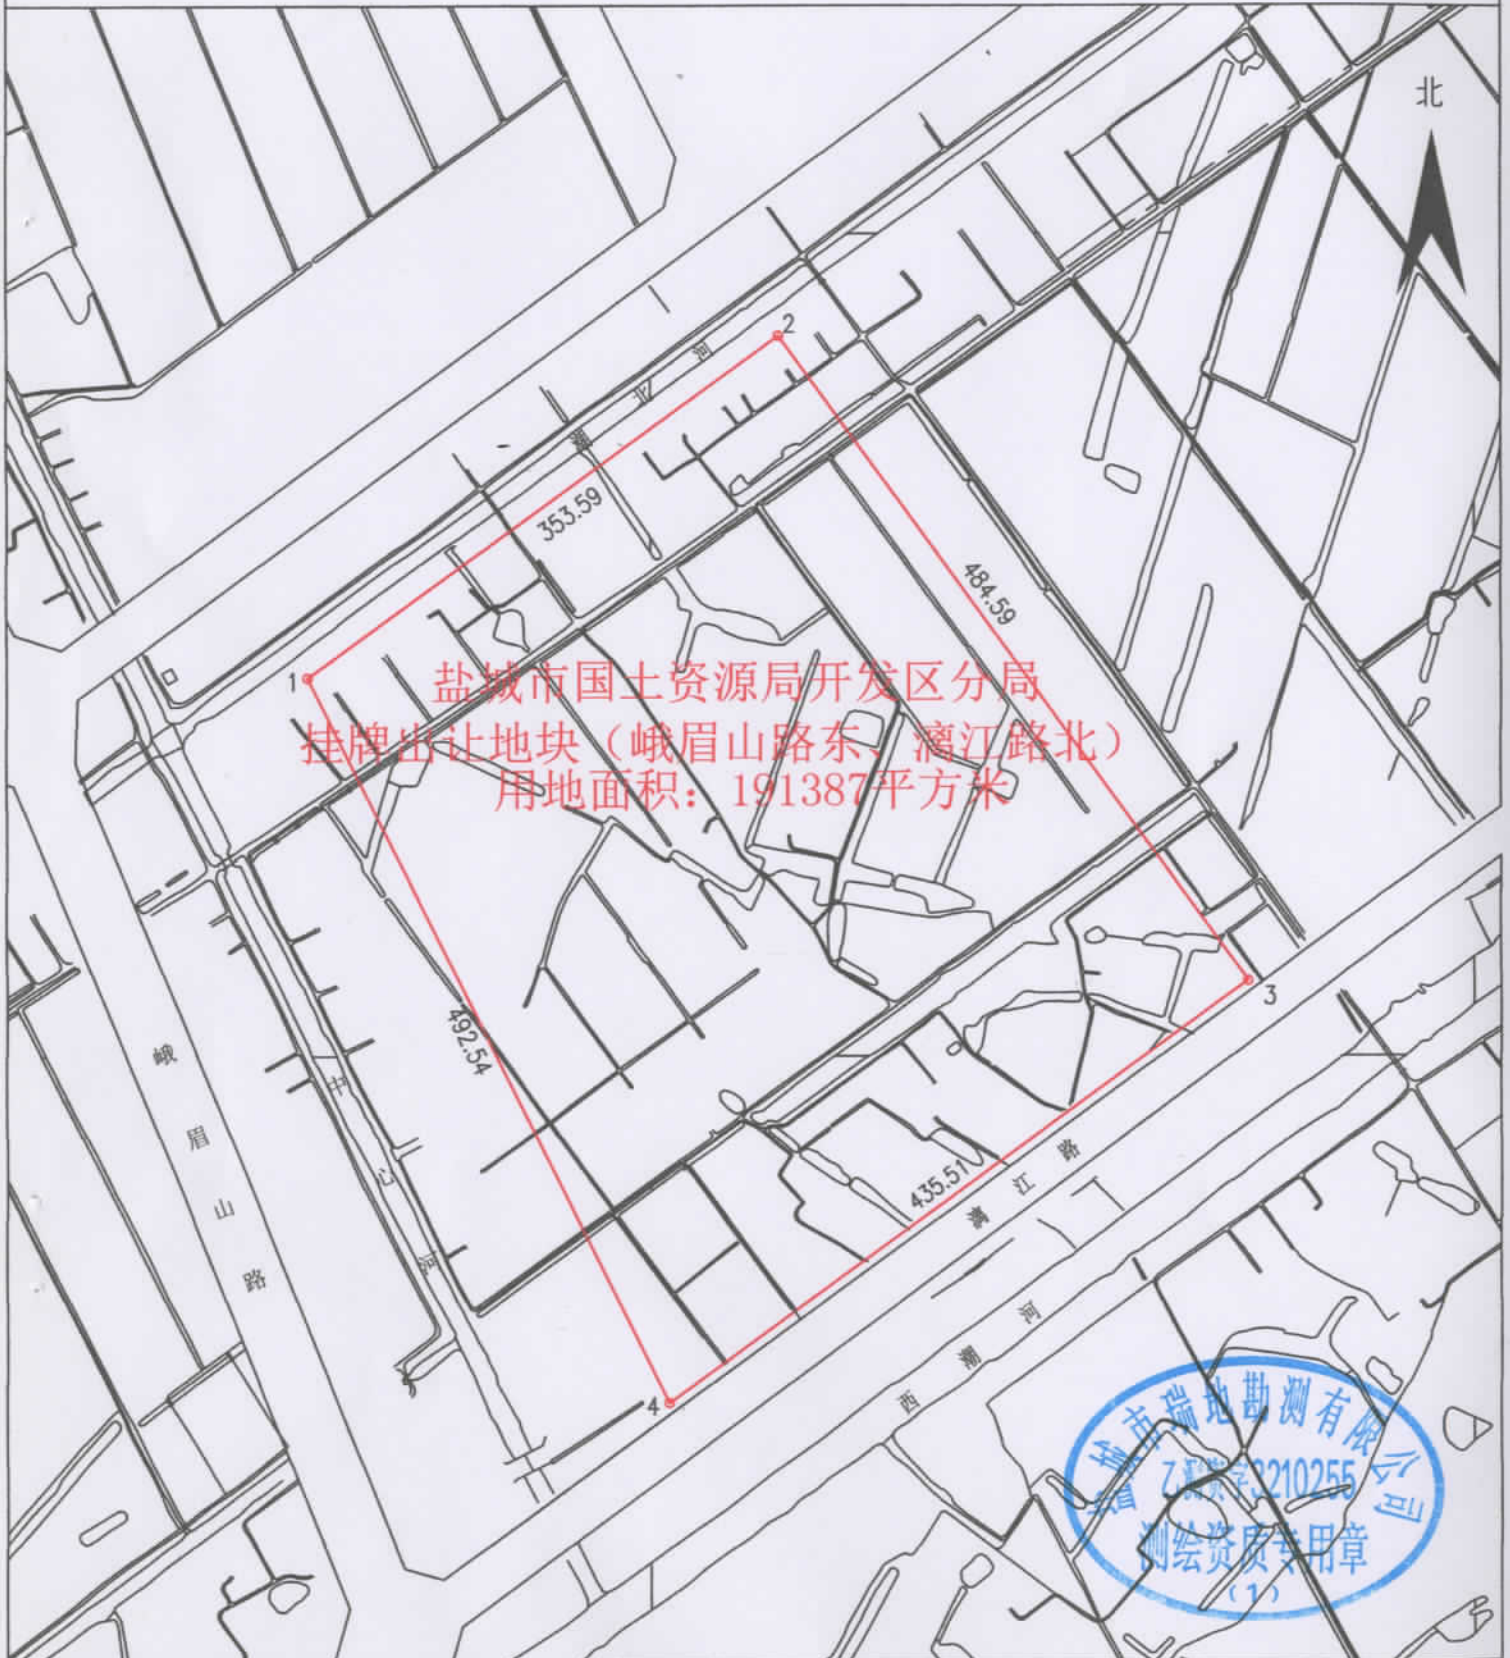

绘图日期: 2019年10月28日  
审核日期: 2019年10月28日

1:1000

绘图员: 成 华  
审核员: 颜志宏