


宗地 图

单位: $m.m^2$

用地单位: 盐城市国土资源局开发区分局

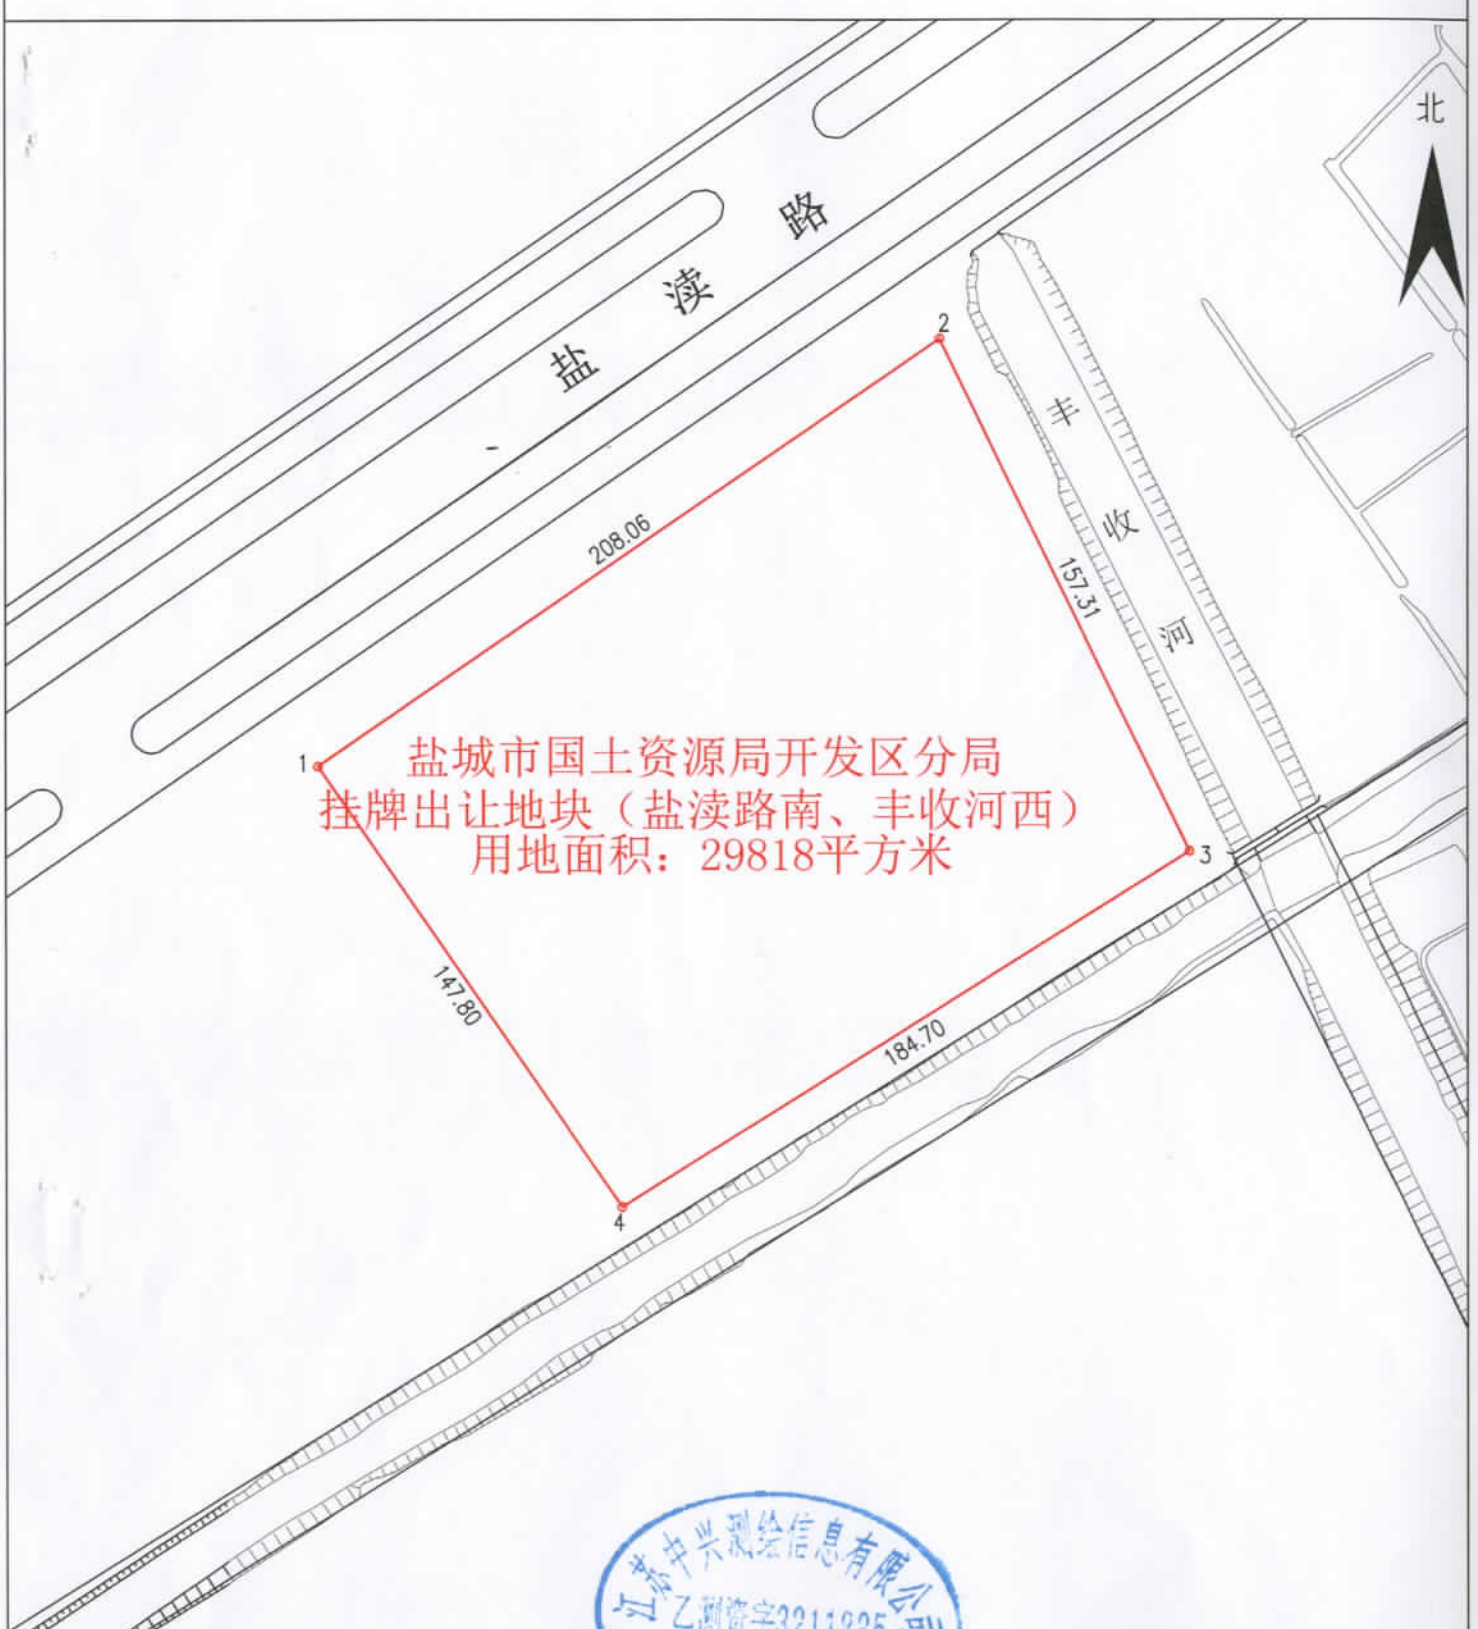

盐城市国土资源局开发区分局
挂牌出让地块 (盐渎路南、丰收河西)
用地面积: 29818平方米



绘图日期: 2019年11月4日
审核日期: 2019年11月4日

绘图员: 阮汉青
审核员: 叶国锋