


# 宗地图

单位: m.m<sup>2</sup>

土地坐落: 大纵湖镇双龙居委会一、二组

盐城市自然资源和规划局盐都分局

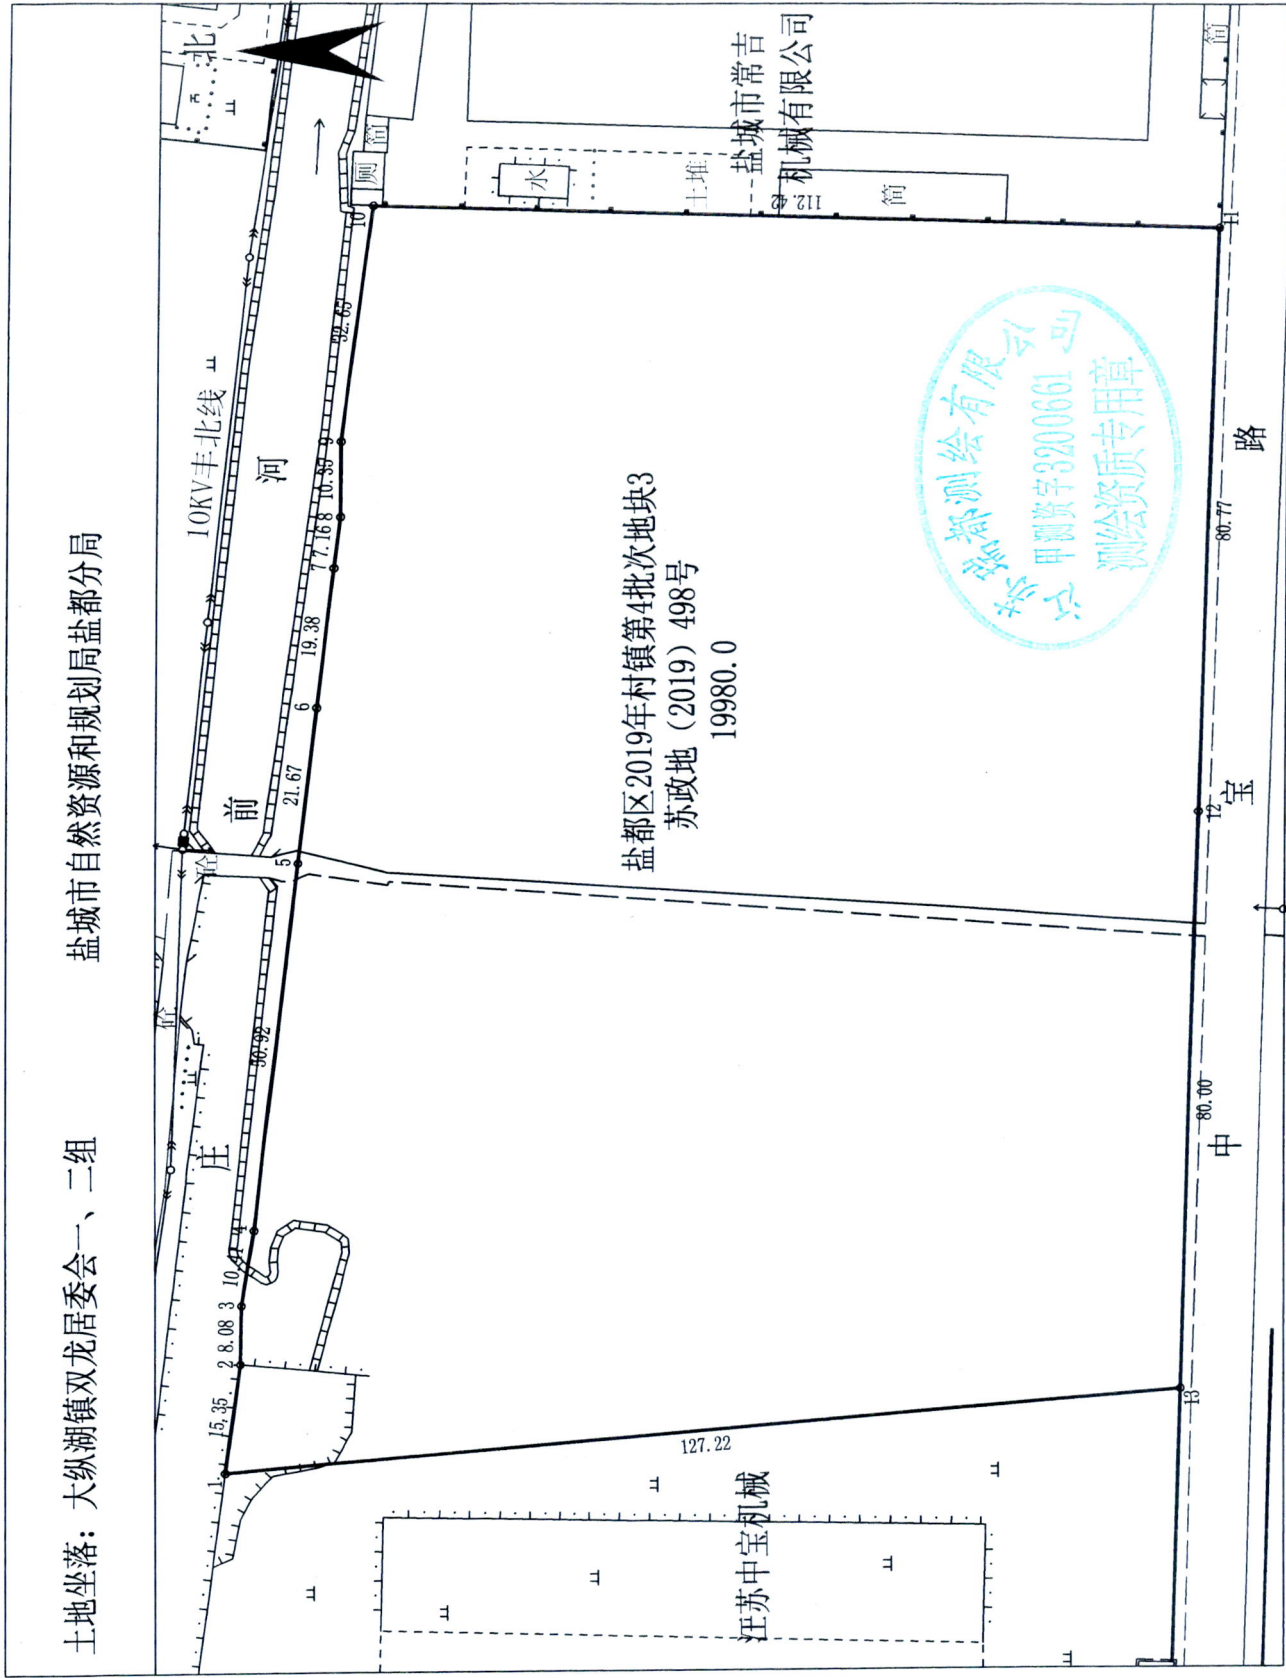

盐都区2019年村镇第4批次地块3  
苏政地(2019)498号  
19980.0



绘图日期: 2020年7月14日  
审核日期: 2020年7月14日

1:1000

绘图员: 祁越  
审核员: 刘希珍