


勘界图

单位: m.m<sup>2</sup>

土地坐落: 盐龙街道办事处丁晏居委会一、三组

盐城市自然资源和规划局盐都分局

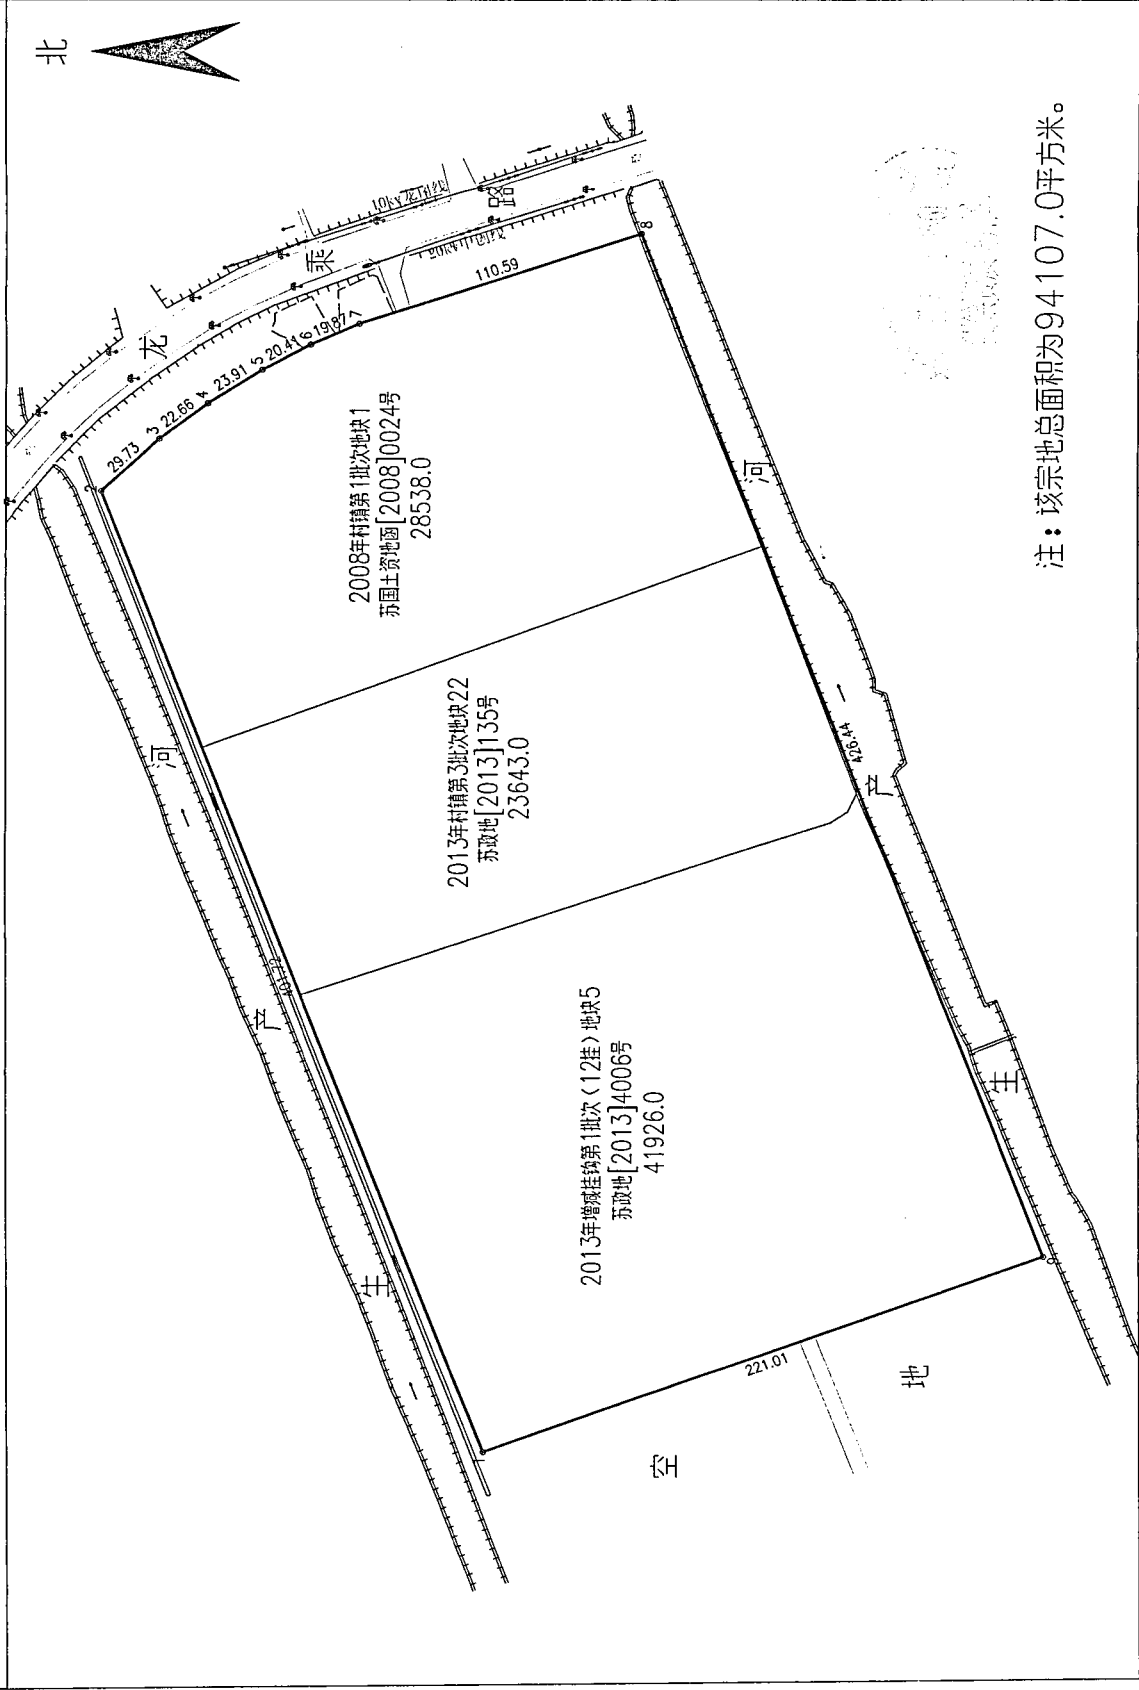

注: 该宗地总面积为94107.0平方米。

绘图日期: 2020年6月3日

审核日期: 2020年6月3日

1:2000

绘图员: 祁越

审核员: 刘希珍